



路線名	城峰南線	事業名	県営林作業道補修工事		
林道区分	作業道	級別区分	3級	設計速度	20km/h
年度	令和2年度	施工主体	公益社団法人埼玉県農林公社		
名称	全体平面図	業中	番		
施行地	秩父郡栢野町大字上日野沢字日影地内				
縮尺	1/1000 (A1) 1/2000 (A3)	審査者		設計者	

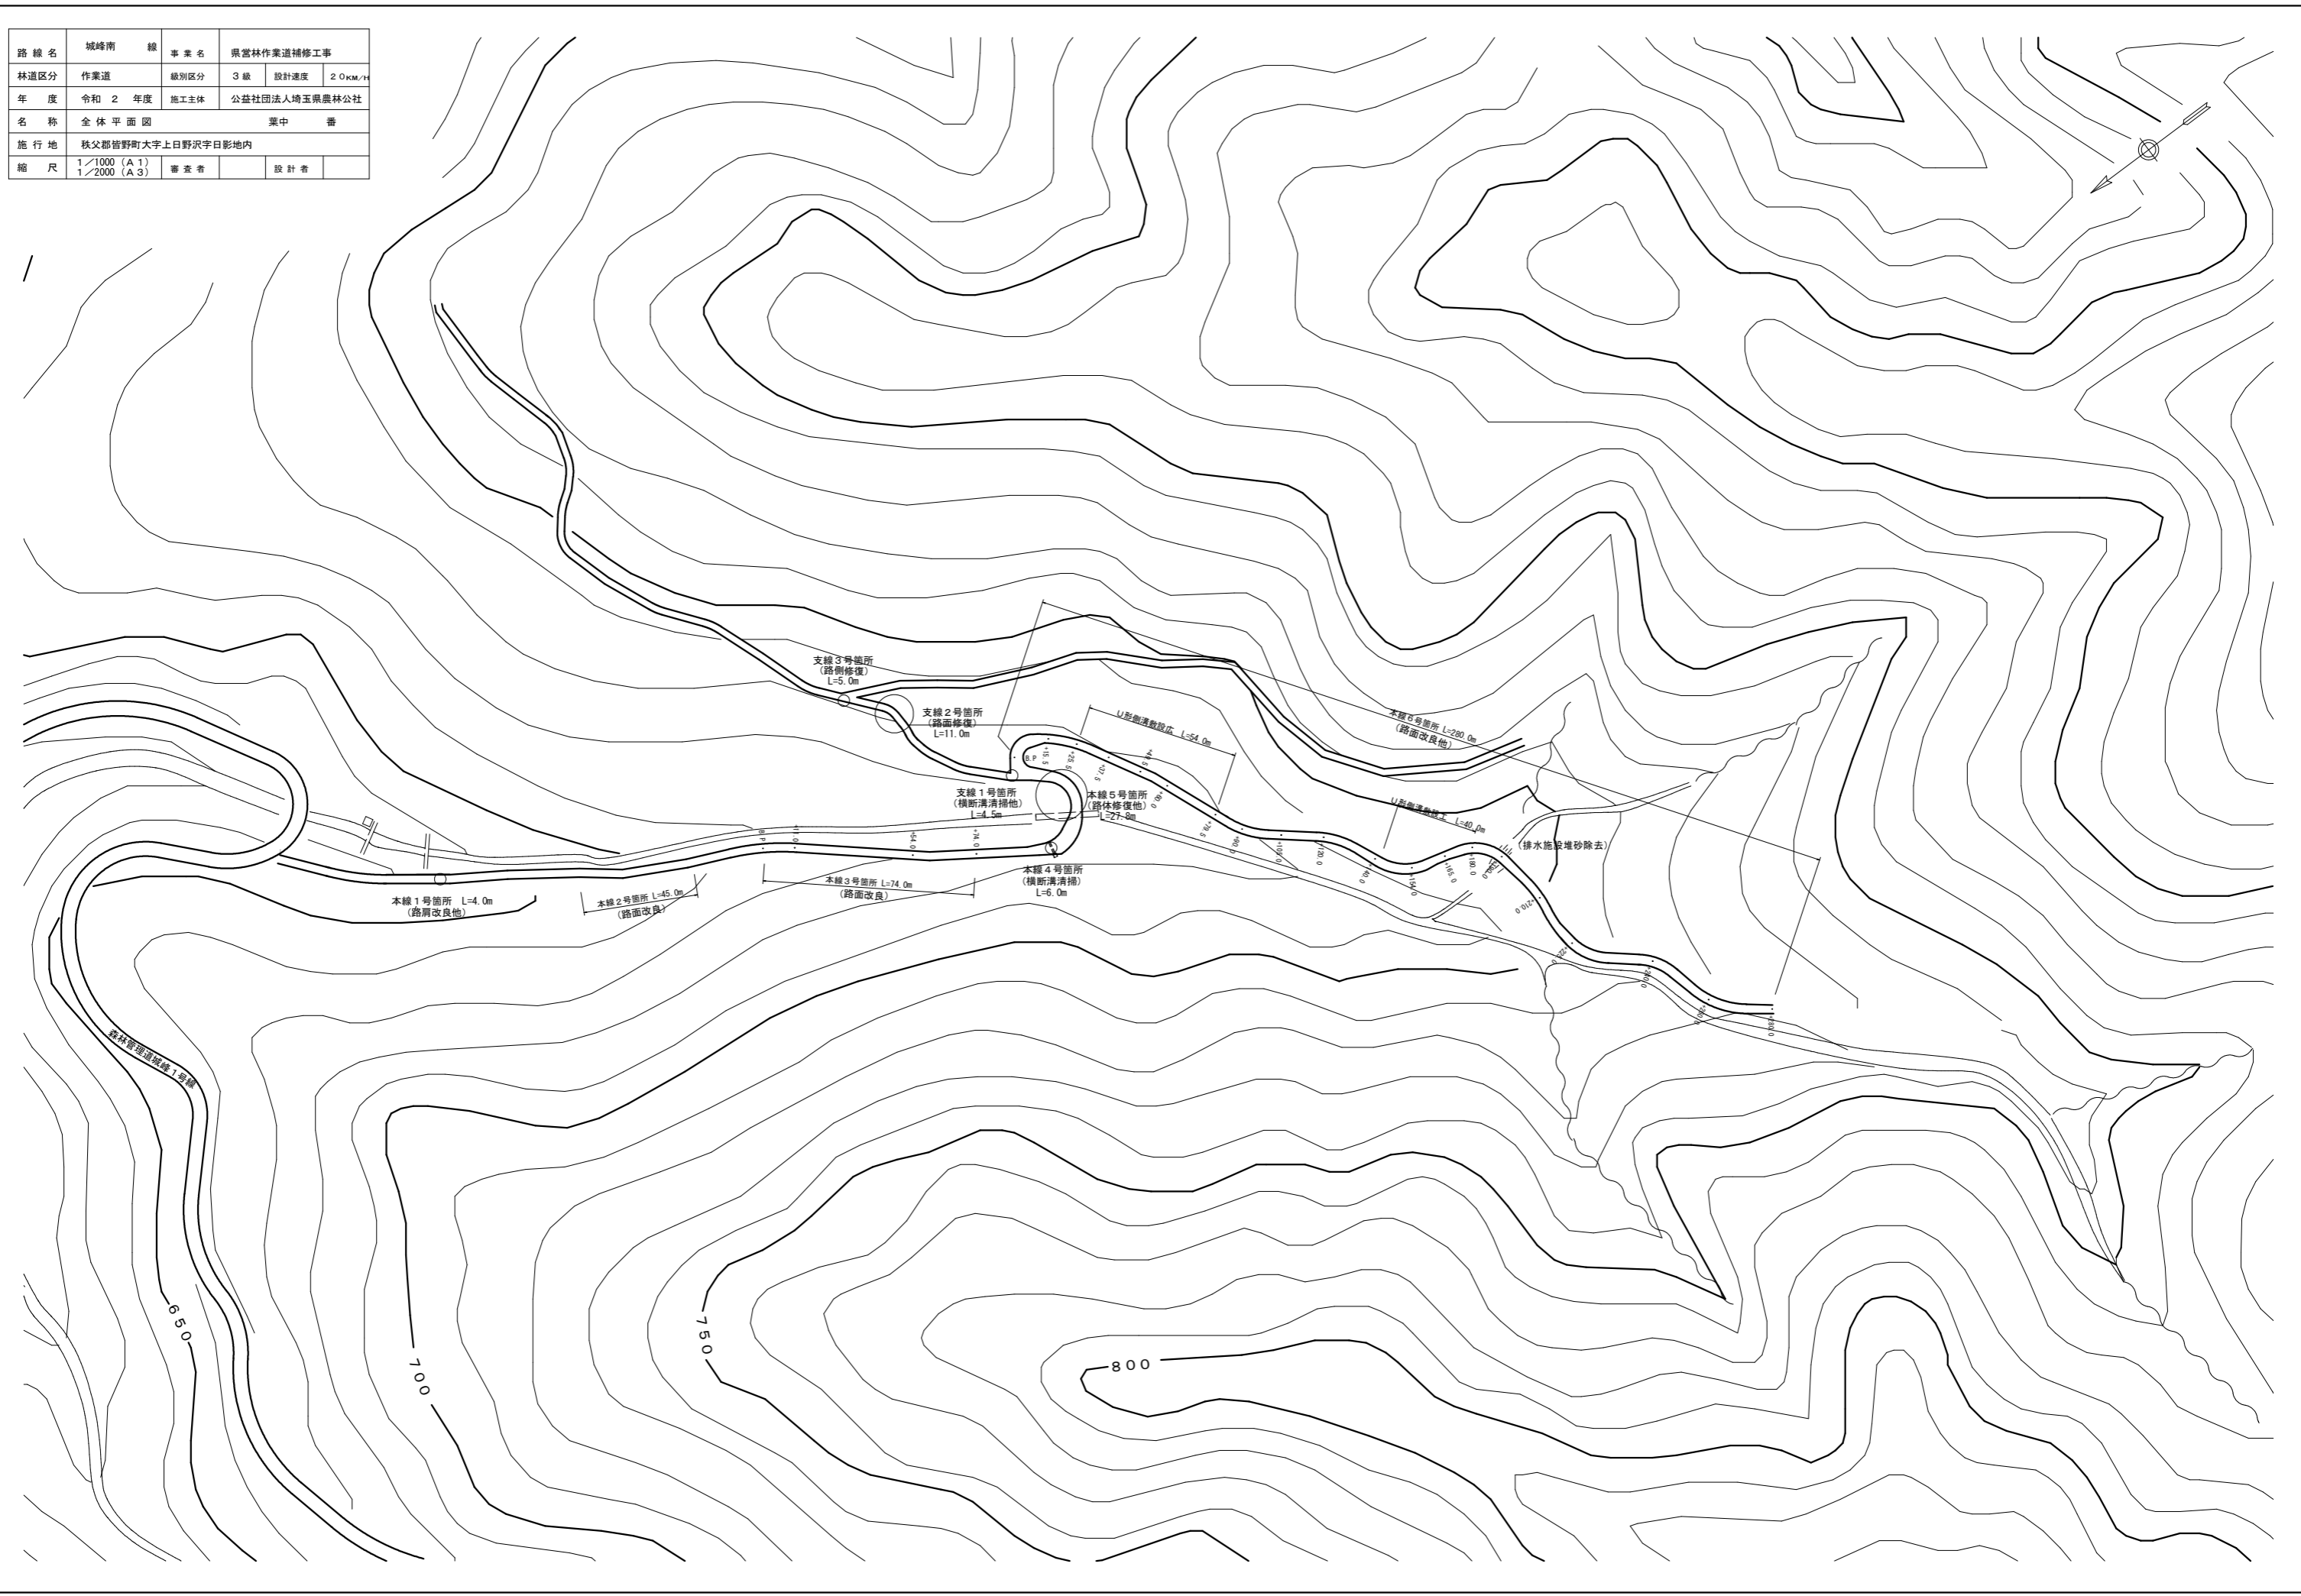


路線名	城峰南線	事業名	県営林作業道補修工事		
林道種類	作業道	級別区分	3級	設計速度	20km/h
年度	令和2年度	施工主体	公益社団法人埼玉県農林公社		
名称	本線1・2・3号箇所横断面		業中番		
施行地	秋父郡野町大字上日野沢字日影地内				
縮尺	1/100(A1) 1/200(A3)	審査者		設計者	


本線3号箇所

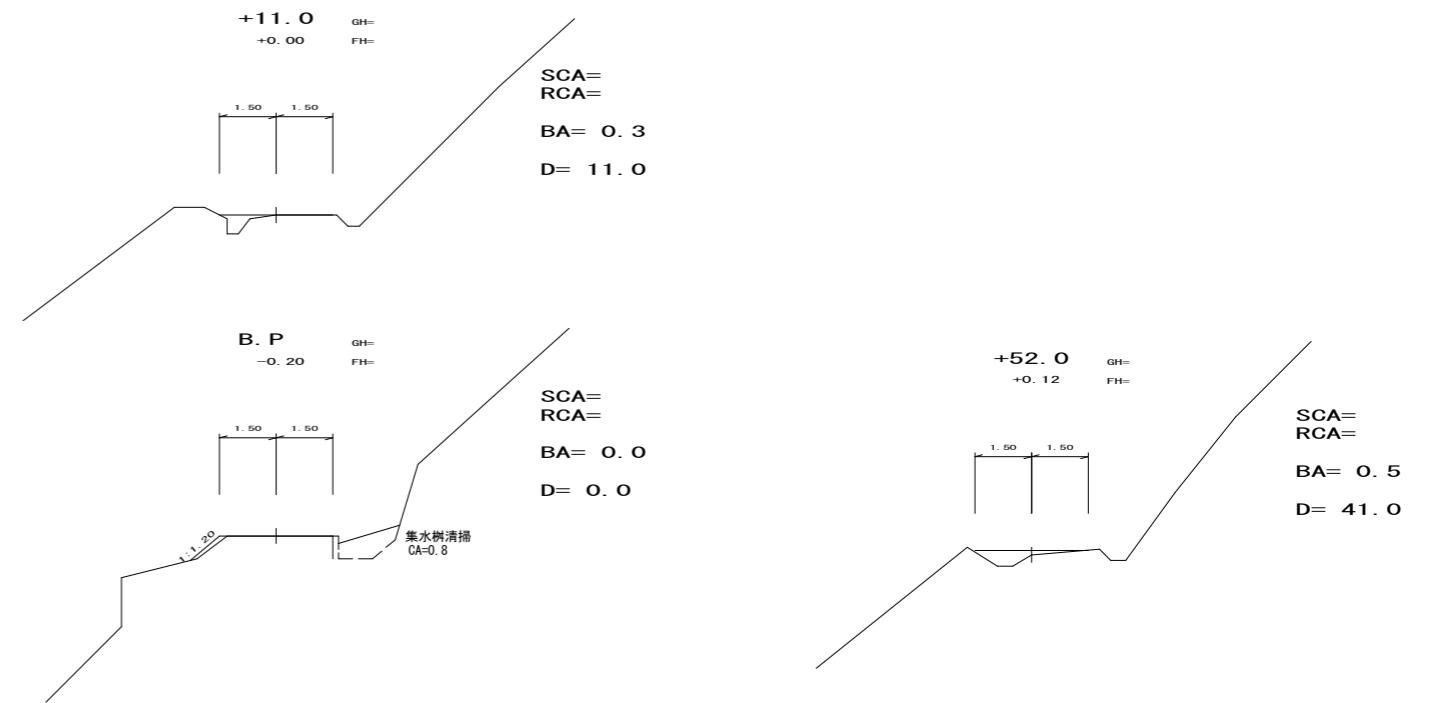

本線1号箇所

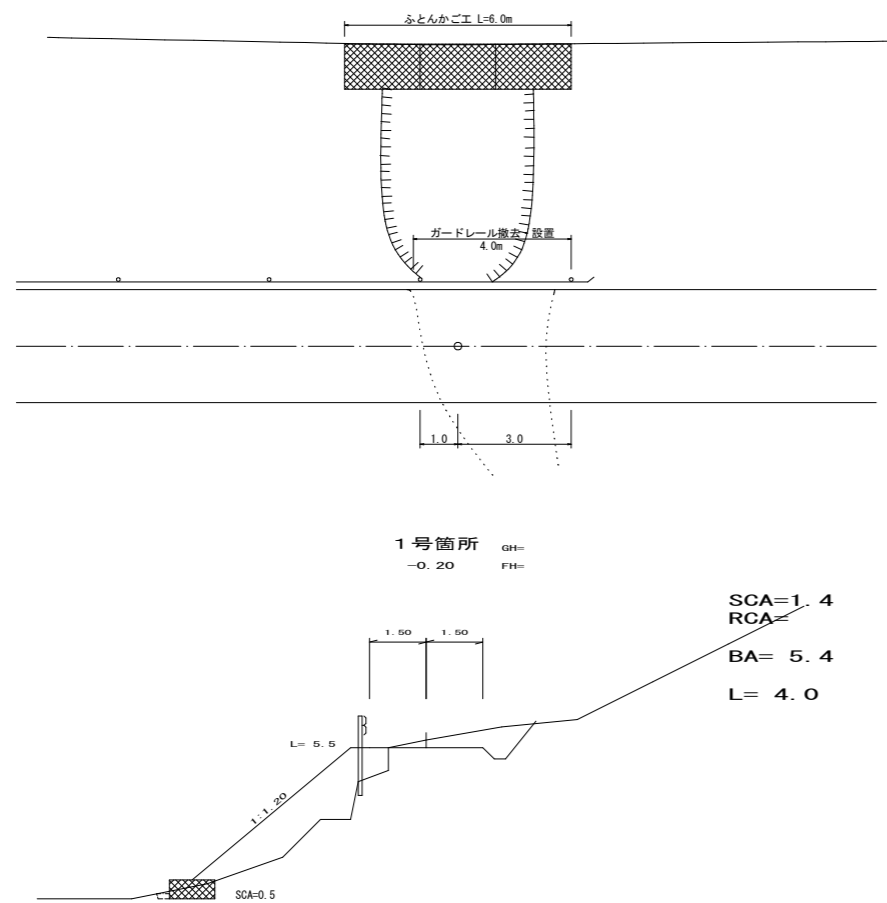

本線2号箇所

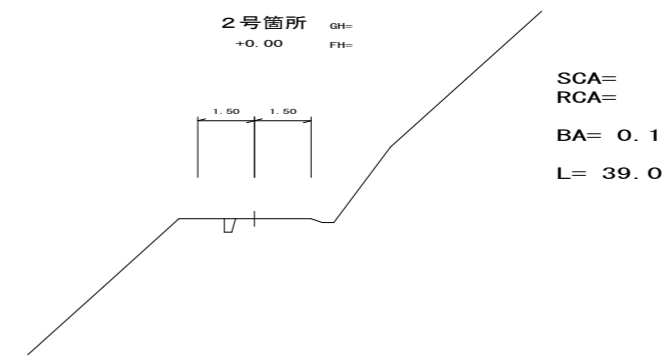


路線名	城峰南 (本線5号箇所)線	事業名	県営林作業道補修工事		
林道区分	作業道	級別区分	3級	設計速度	20km/h
年度	令和2年度	施工主体	公益社団法人埼玉県農林公社		
名称	平面図・縦断図		葉中 番		
施行地	秋父郡野町大字上日野沢地内				
縮尺	1/100(A1) 1/200(A3)	審査者		設計者	





平面図

曲線設定表


IP	角度	水平距離	R	TL	ES	GL	CL/2
BP							
1	131-15-00	7.53	10.0	4.53	0.98	8.50	4.25
2	115-00-00	10.90	10.0	6.37	1.86	11.35	5.68

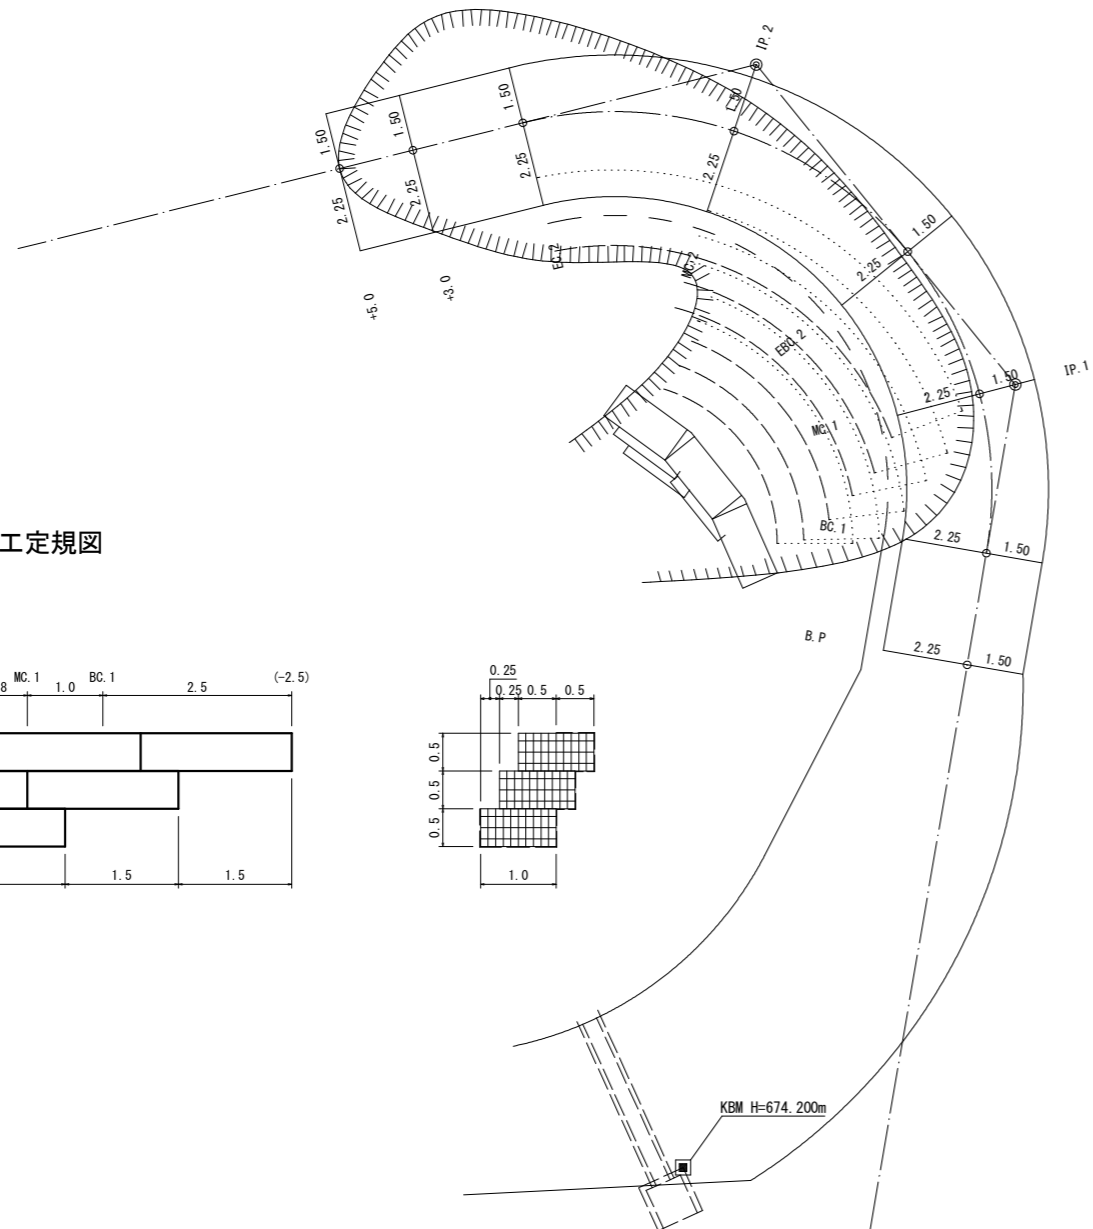

土羽下力ゴ棒工定規図

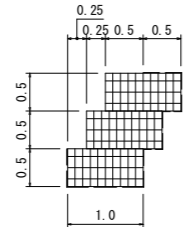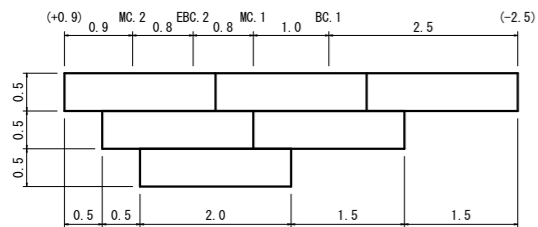

縦断図

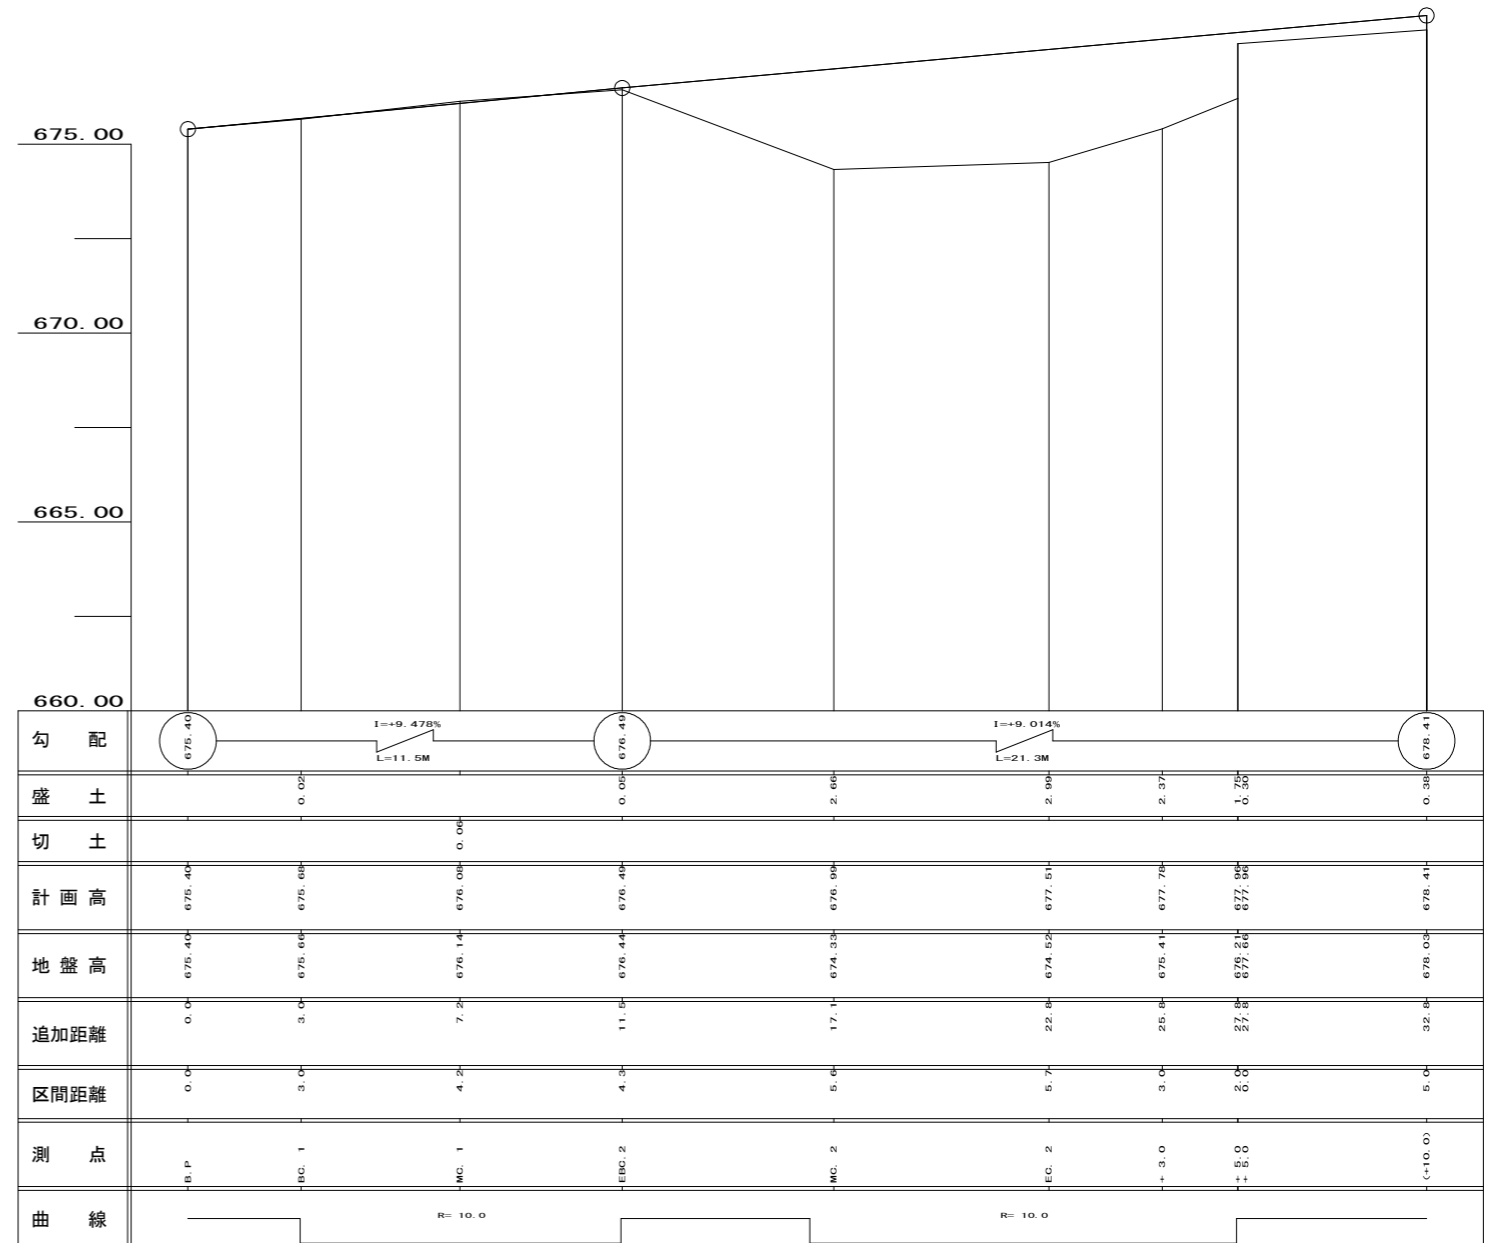


路線名	城峰南線 (本線5号箇所)	事業名	県営林作業道補修工事		
林道種類	作業道	級別区分	2級	設計速度	20km/h
年度	令和2年度	施工主体	公益社団法人埼玉県農林公社		
名称	横断面				
施行地	秩父郡皆野町大字上日野沢字日影地内				
縮尺	1/100(A1) 1/200(A3)	審査者		設計者	

凡例

SCA	切土(土砂)
RCA	切土(岩)
BA	盛土
D	距離
SPA	床掘(土砂)
RPA	床掘(岩)
UM	埋戻し


\*( )は、同測点別断面積を表す

+ 3.0 GH=675.41  
+2.37 FH=677.78

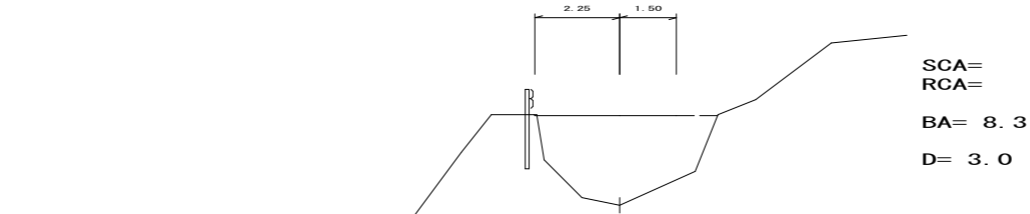


EC. 2 GH=674.52  
+2.99 FH=677.51

SCA=0.2  
RCA=  
BA= 13.7  
D= 4.2

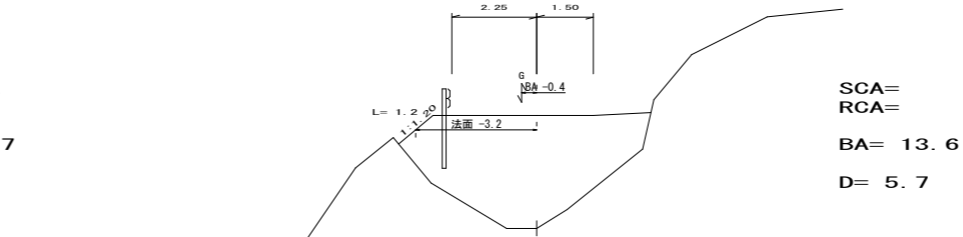


MC. 2 GH=674.33  
+2.66 FH=676.99


SCA=  
RCA=  
BA= 7.4  
D= 3.0

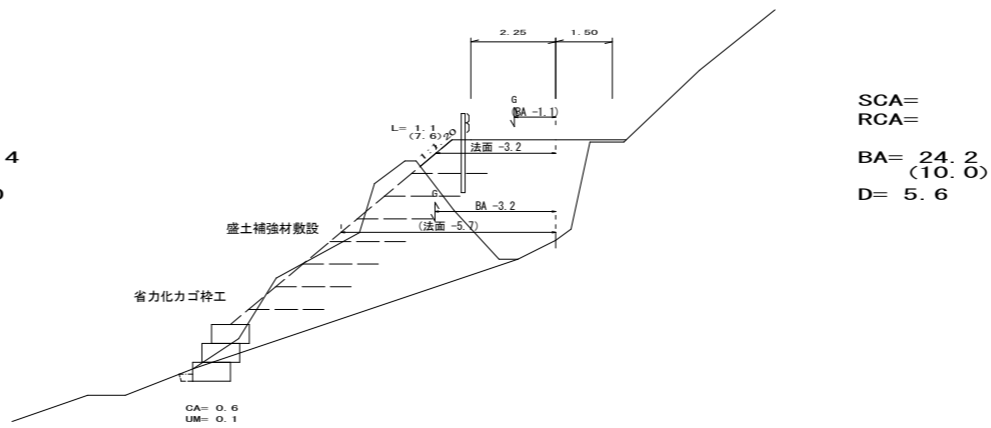

MC. 1 GH=676.14  
-0.06 FH=676.08

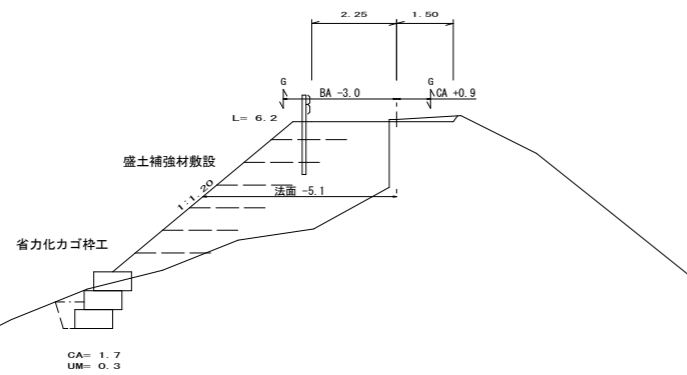


BC. 1 GH=675.66  
+0.02 FH=675.68

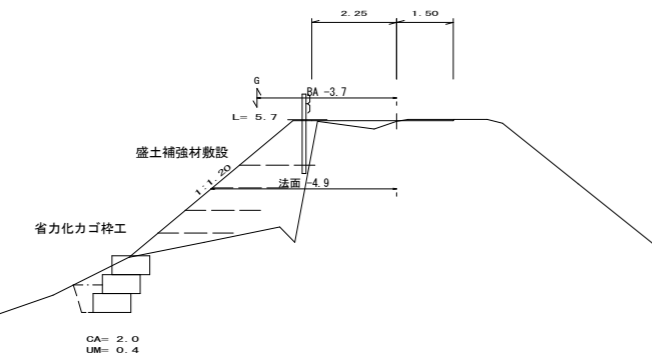


EBC. 2 GH=676.44  
+0.05 FH=676.49

SCA=  
RCA=  
BA= 0.1  
D= 0.0

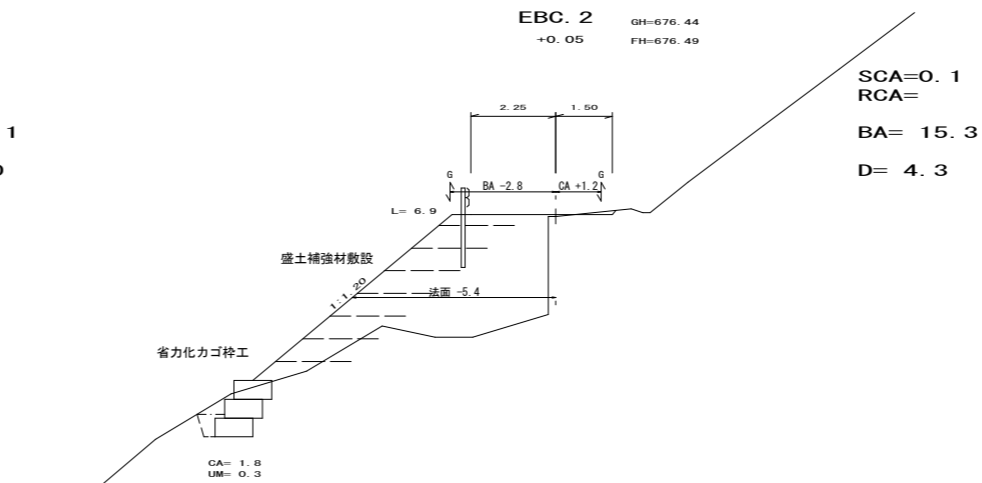


+ 5.0 GH=677.66  
+0.30 FH=677.96







SCA=0.1  
RCA=  
BA= 15.3  
D= 4.3

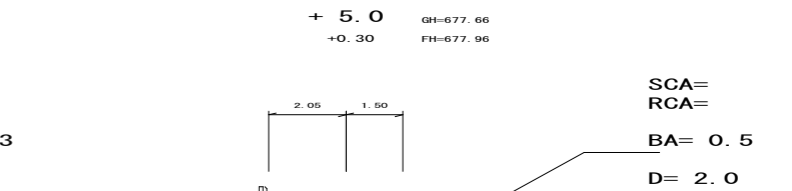

路線名 (本線6号箇所) 線	城峰南	事業名	県営林作業道補修工事		
林道区分	作業道	級別区分	3級	設計速度	20km/h
年度	令和2年度	施工主体	公益社団法人埼玉県農林公社		
名称	横断図 2葉中 1番				
施行地	秋父郡皆野町大字上日野沢字日影地内				
縮尺	1/100(A1) 1/200(A3)	審査者		設計者	

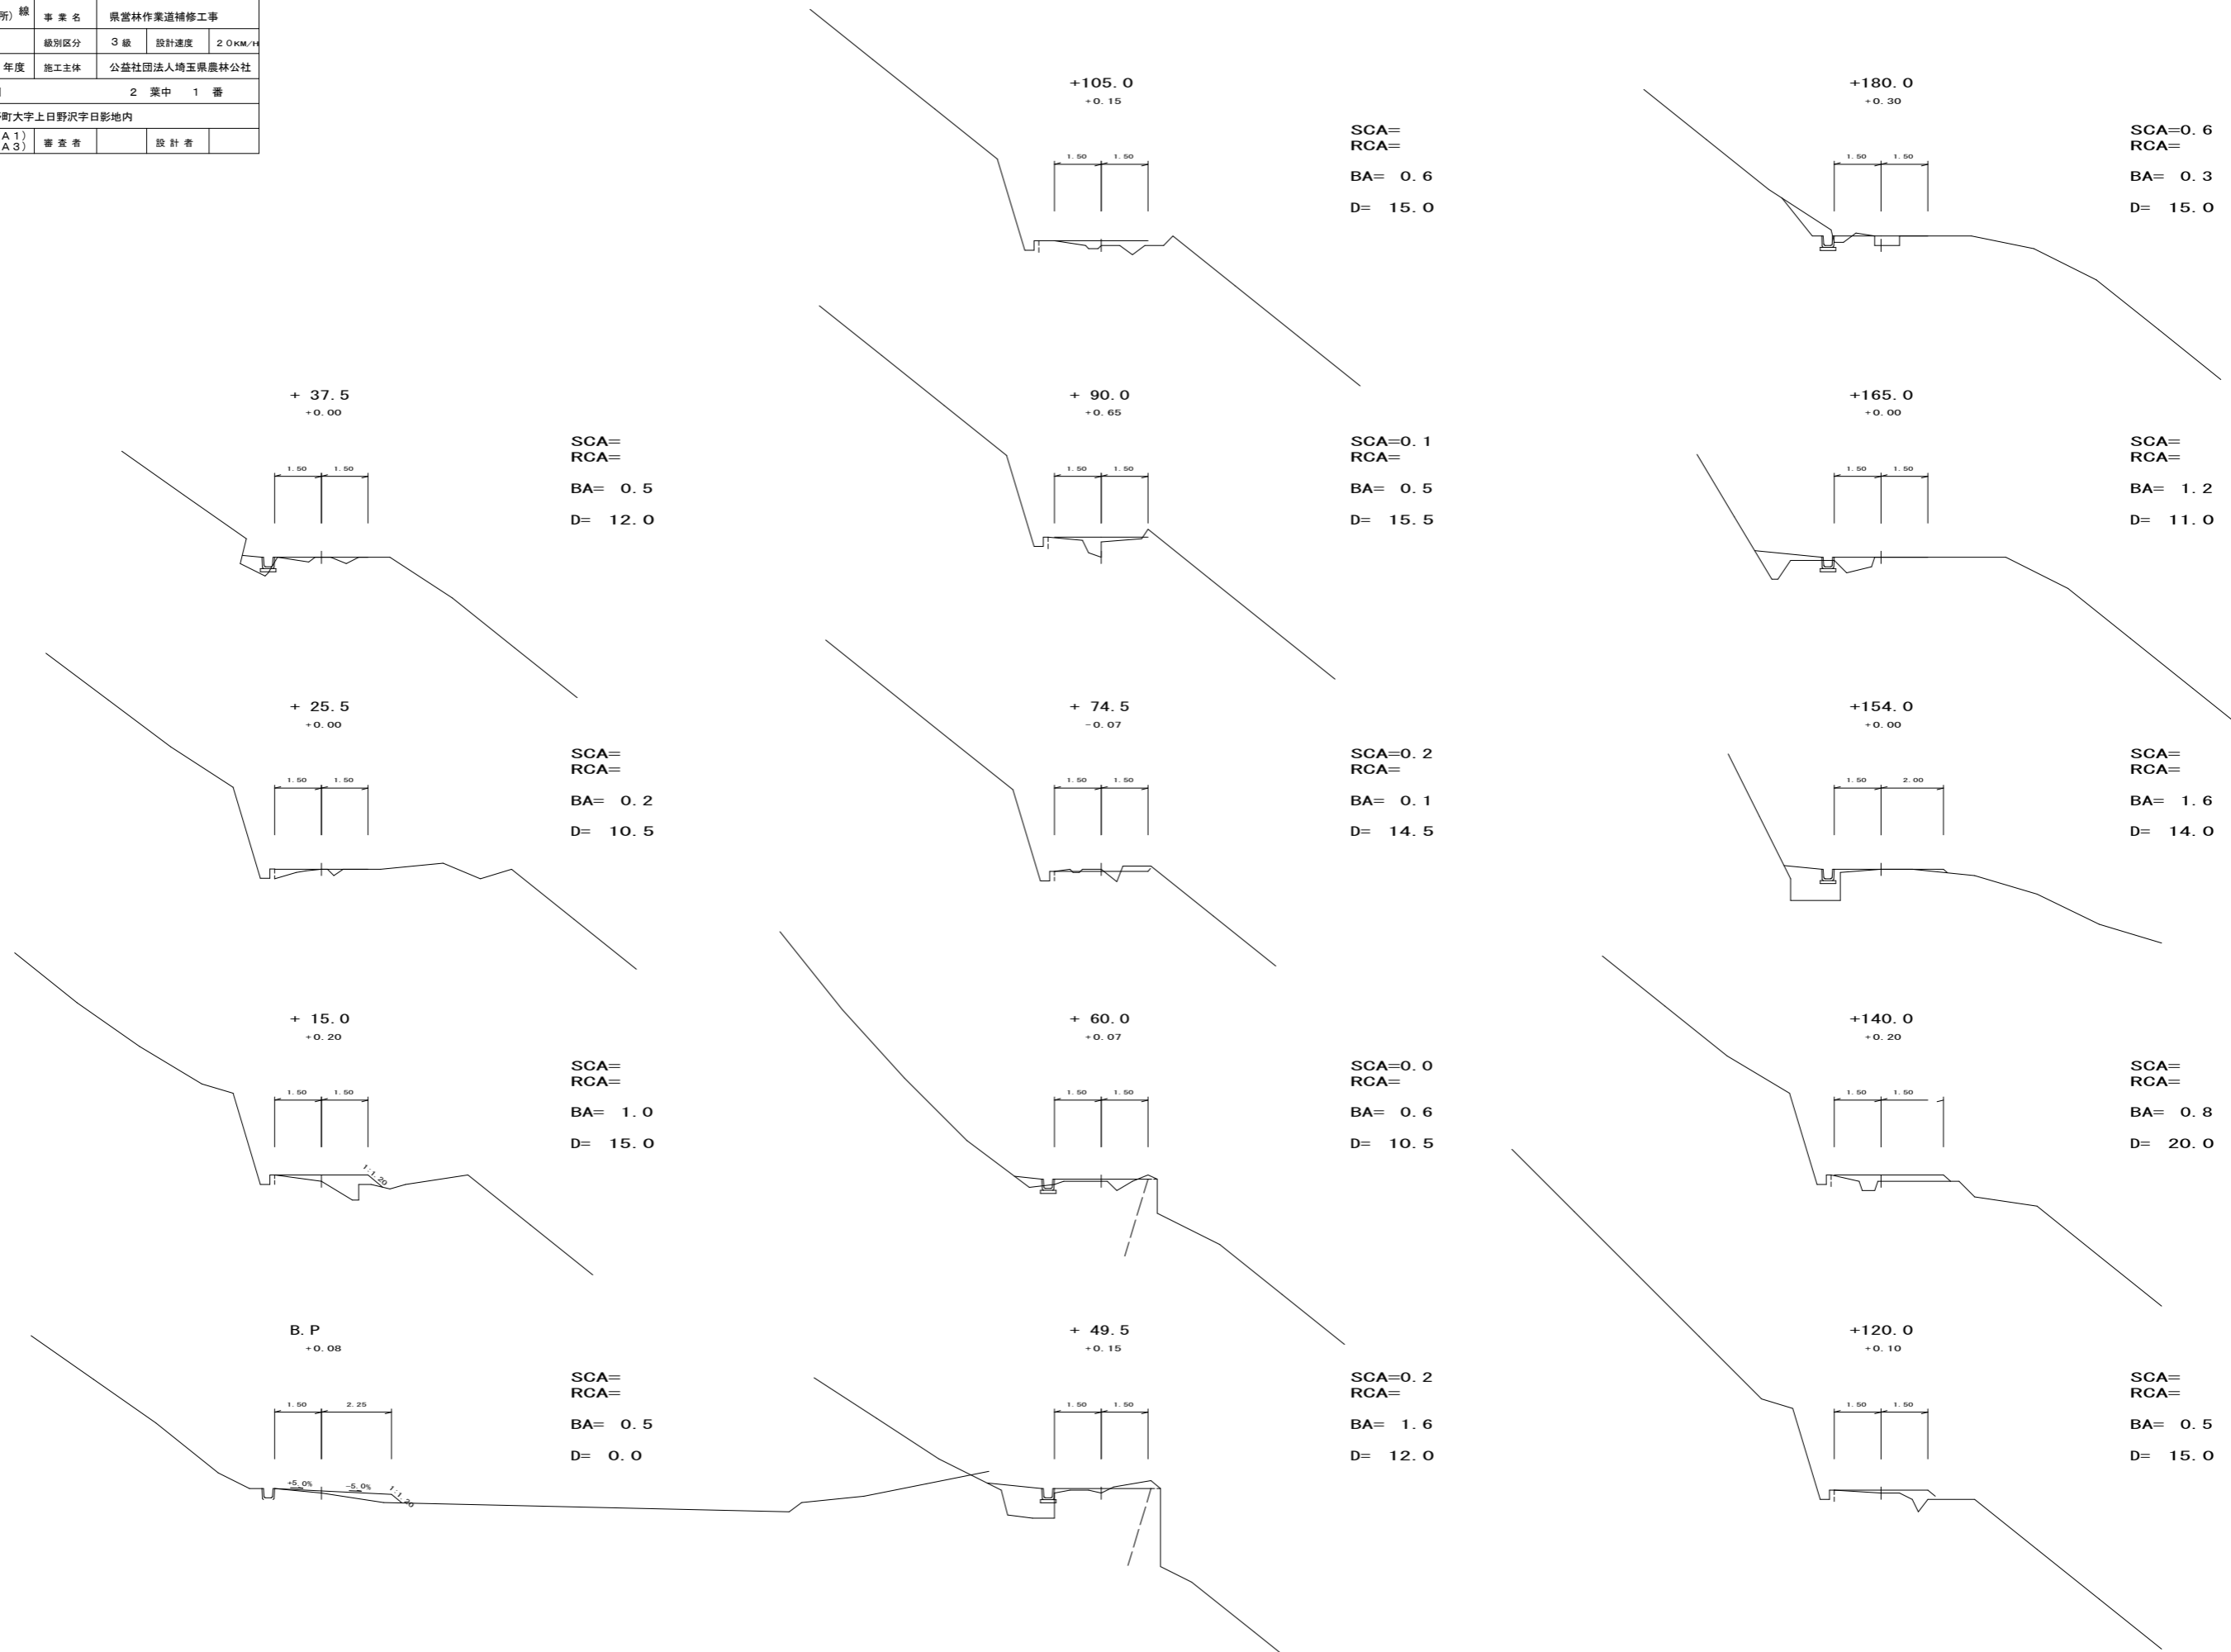


路線名 (本線6号箇所) 線	城峰南	事業名	県営林作業道補修工事		
林道区分	作業道	級別区分	3級	設計速度	20km/h
年度	令和2年度	施工主体	公益社団法人埼玉県農林公社		
名称	横断面 2葉中 2番				
施行地	秋父郡皆野町大字上日野沢字日影地内				
縮尺	1/100(A1) 1/200(A3)	審査者		設計者	

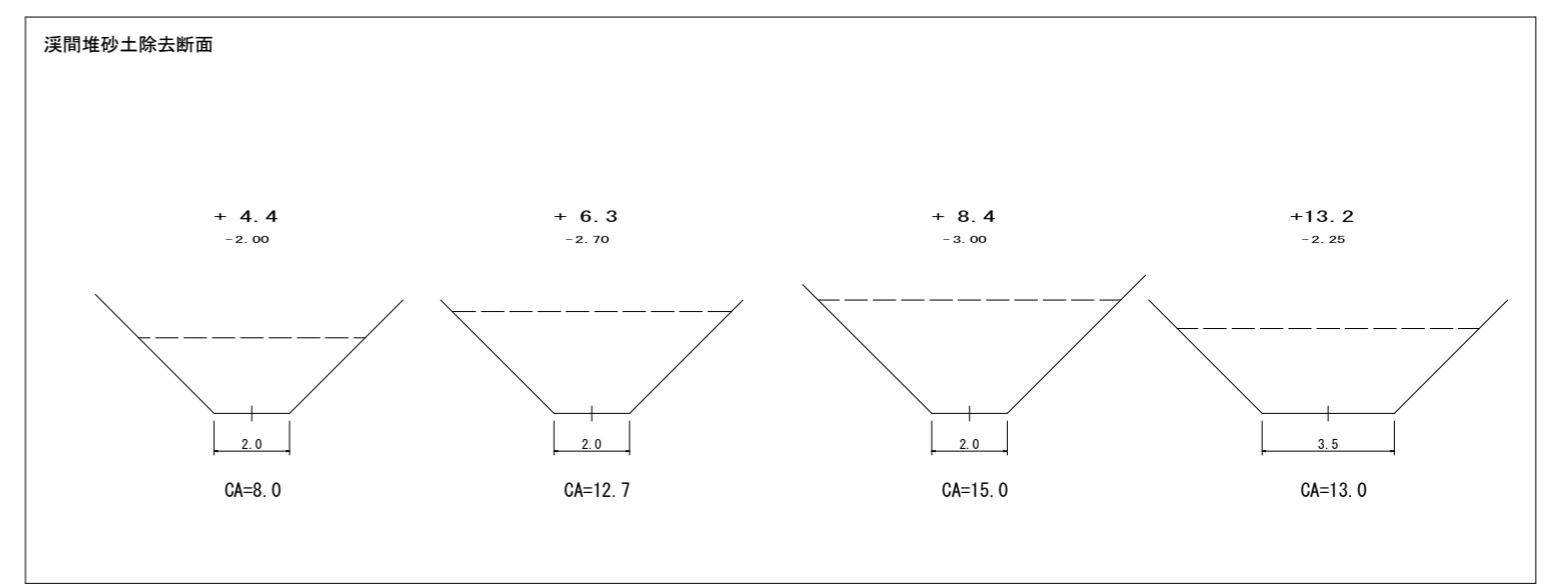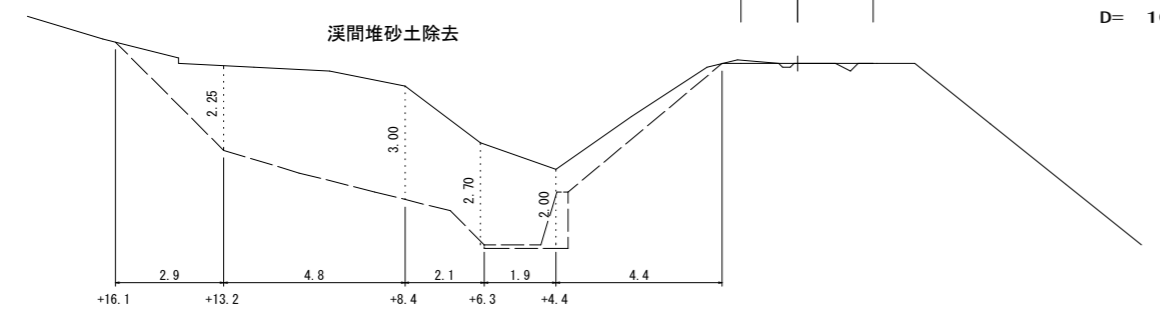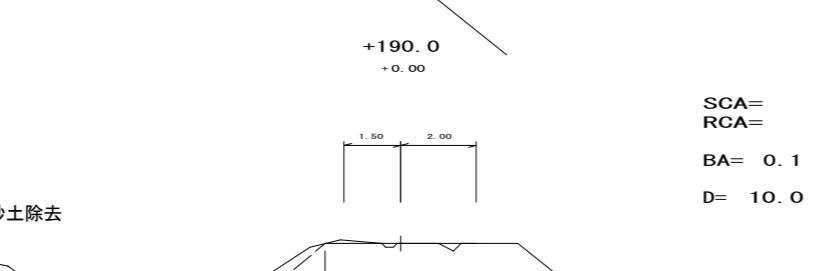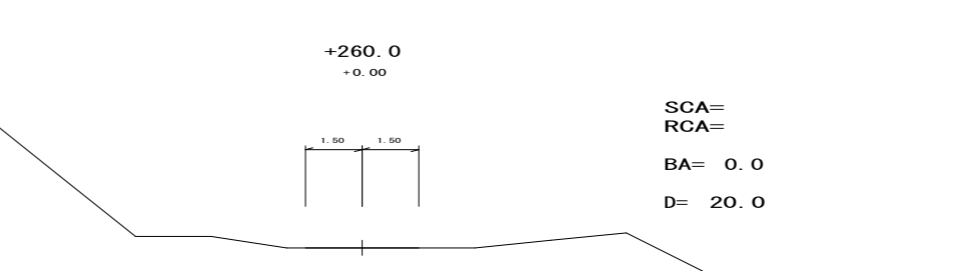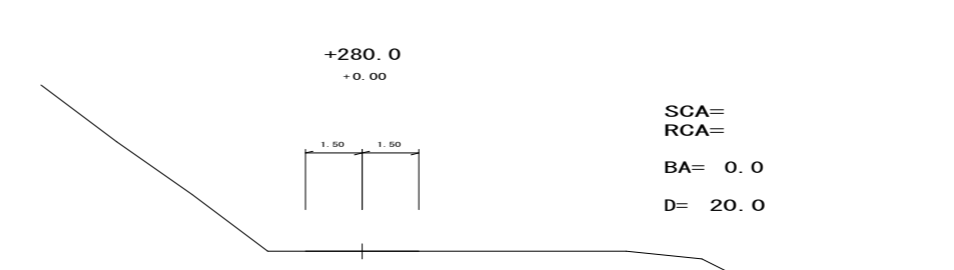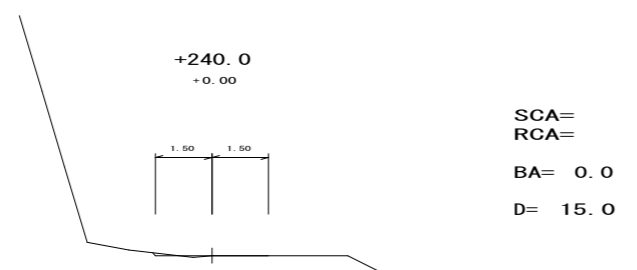


路線名	城峰南線	事業名	県営林作業道補修工事		
林道種類	作業道	級別区分	3級	設計速度	20km/h
年度	令和2年度	施工主体	公益社団法人埼玉県農林公社		
名称	支線1・2・3号箇所横断面		葉中 番		
施行地	秋父郡菅野町大字上日野沢字日影地内				
縮尺	1/100(A1) 1/200(A3)	審査者		設計者	

### 支線3号箇所

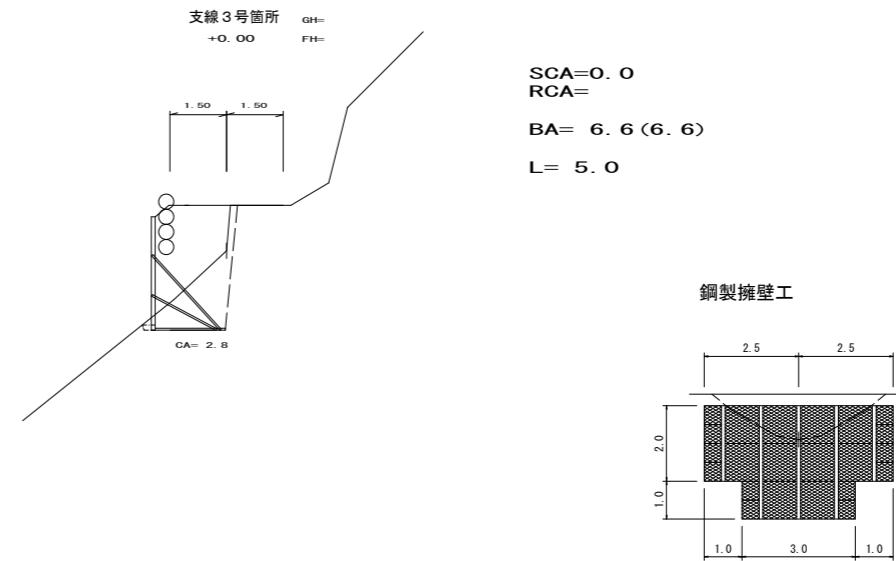

### 支線1号箇所

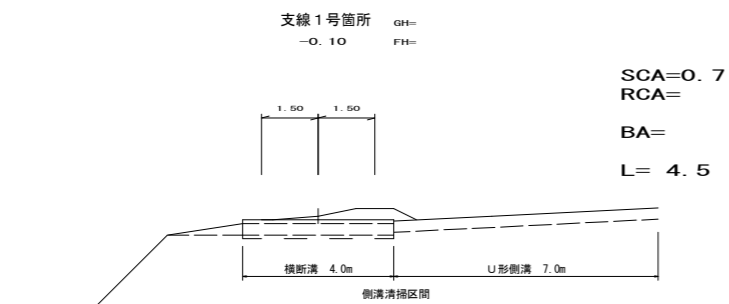

### 支線2号箇所

