


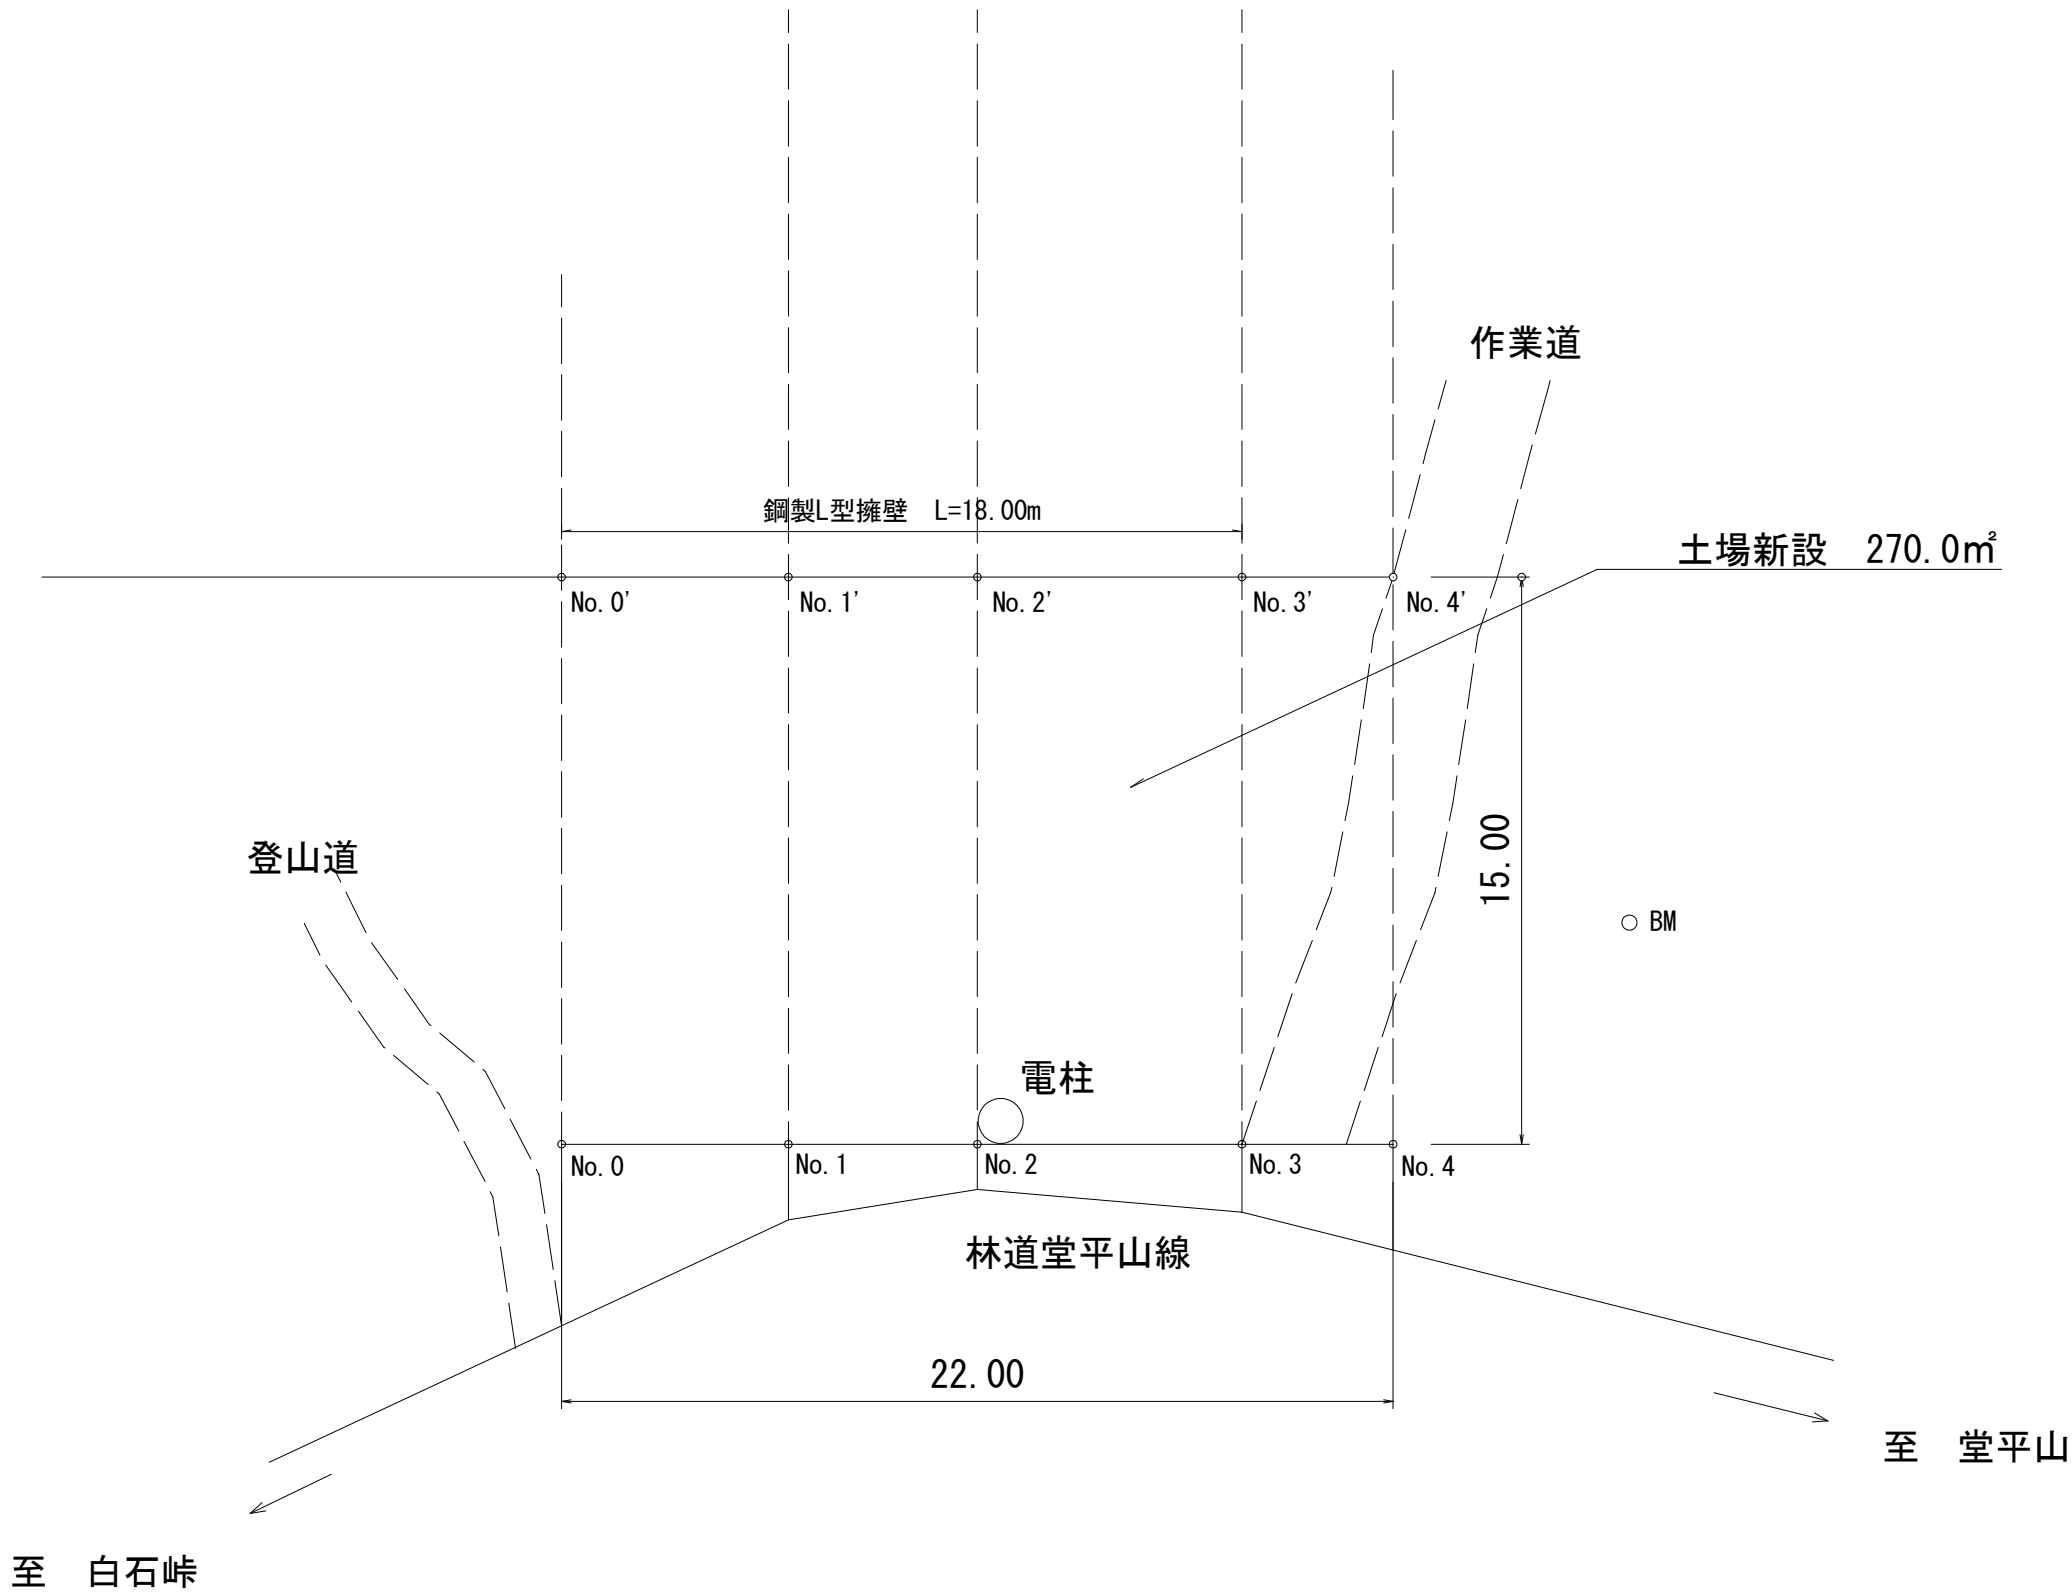
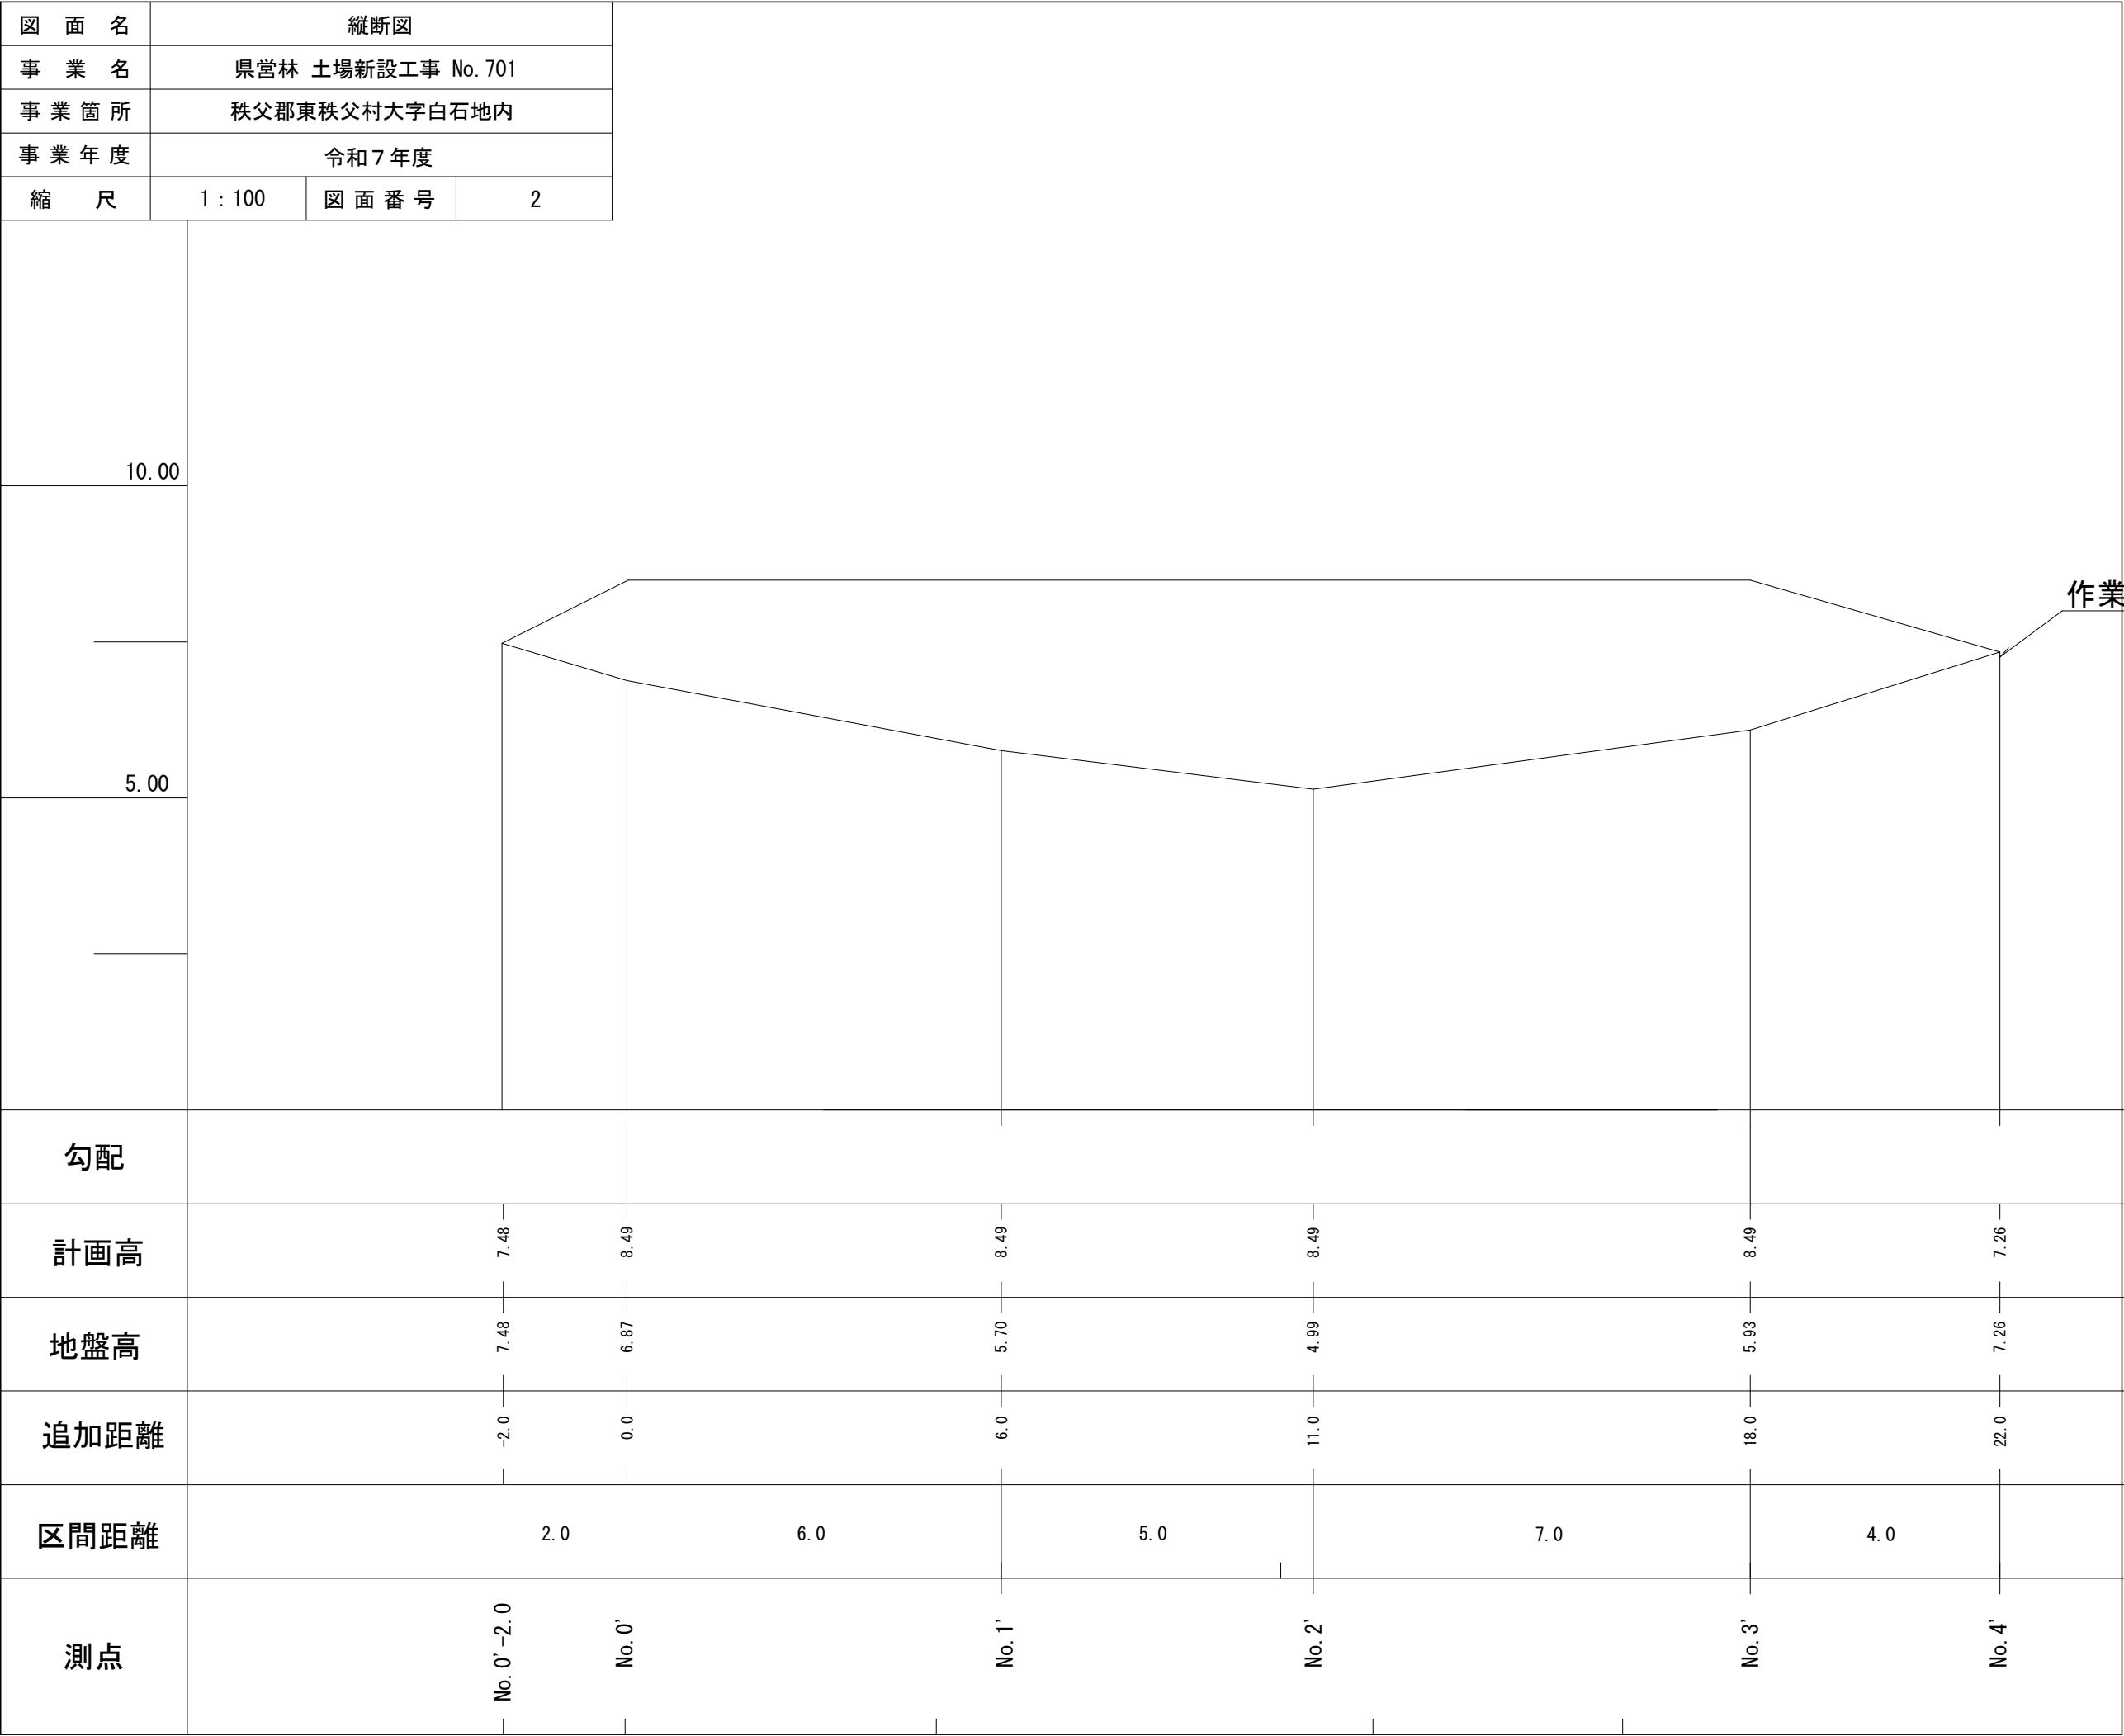
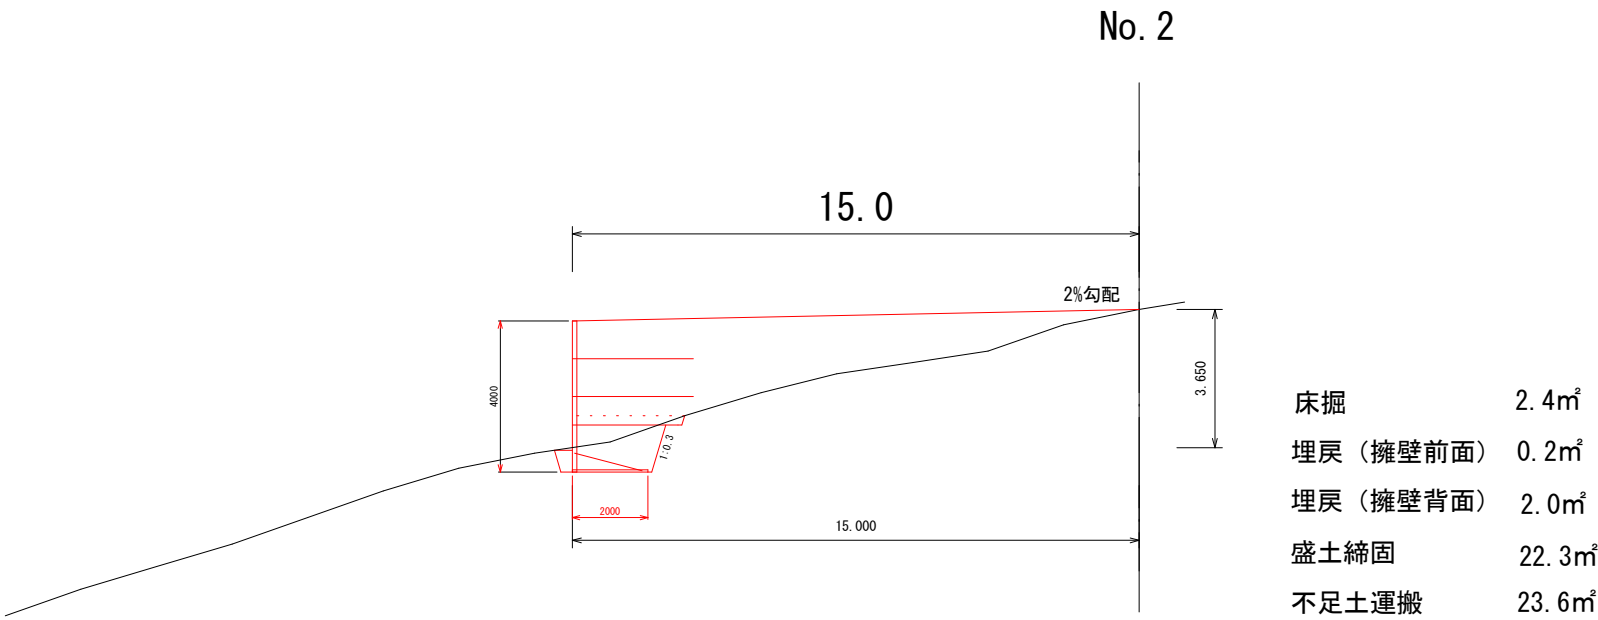
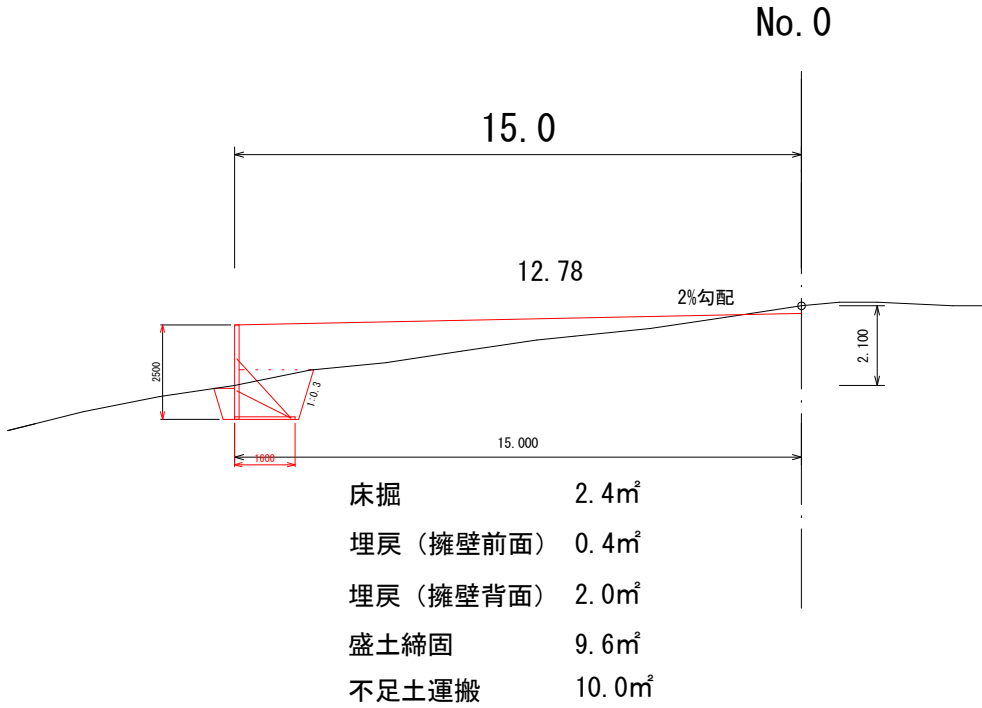


図 面 名	平面図		
事 業 名	県営林 土場新設工事 No. 701		
事 業 箇 所	秩父郡東秩父村大字白石字丸塚地内		
事 業 年 度	令和 7 年度		
縮 尺	1 : 200 (A3)	図 面 番 号	1

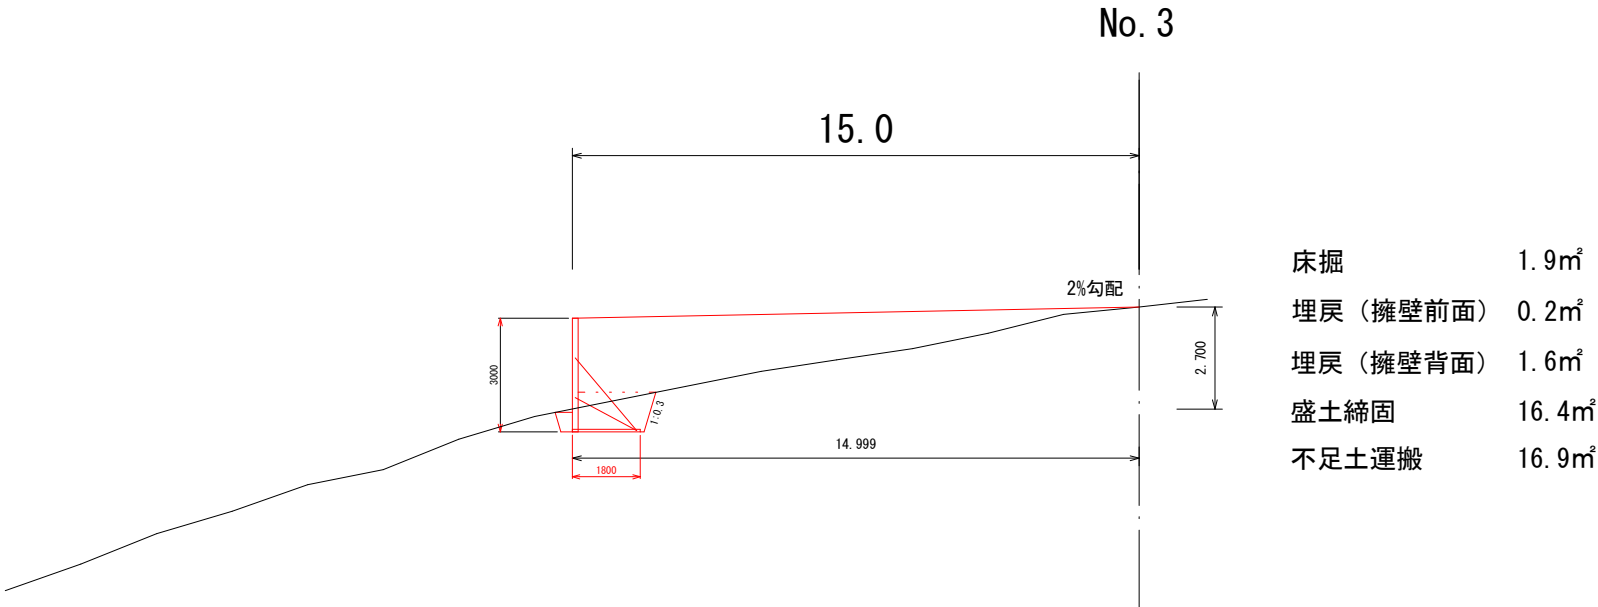

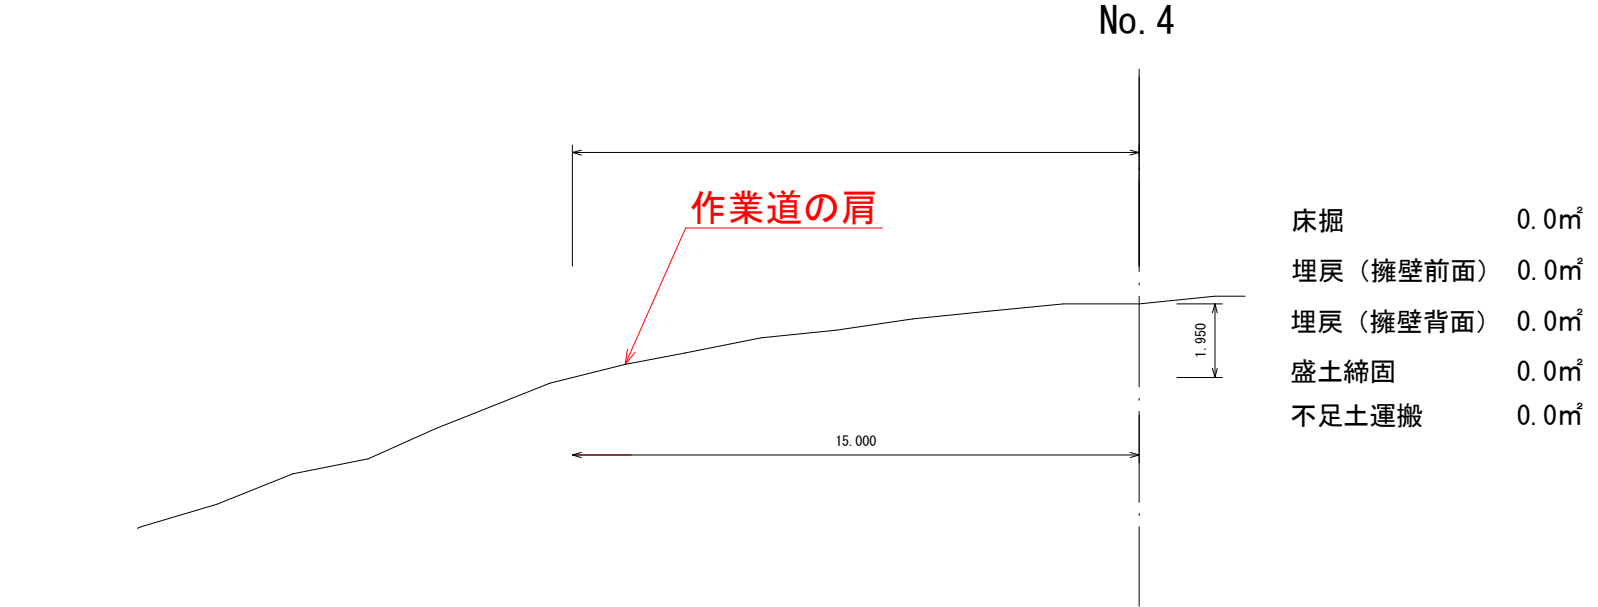


図面名	横断図		
事業名	県営林 土場新設工事 No. 701		
事業箇所	秩父郡東秩父村大字白石字丸塚地内		
事業年度	令和7年度		
縮尺	1 : 200 (A3)	図面番号	3

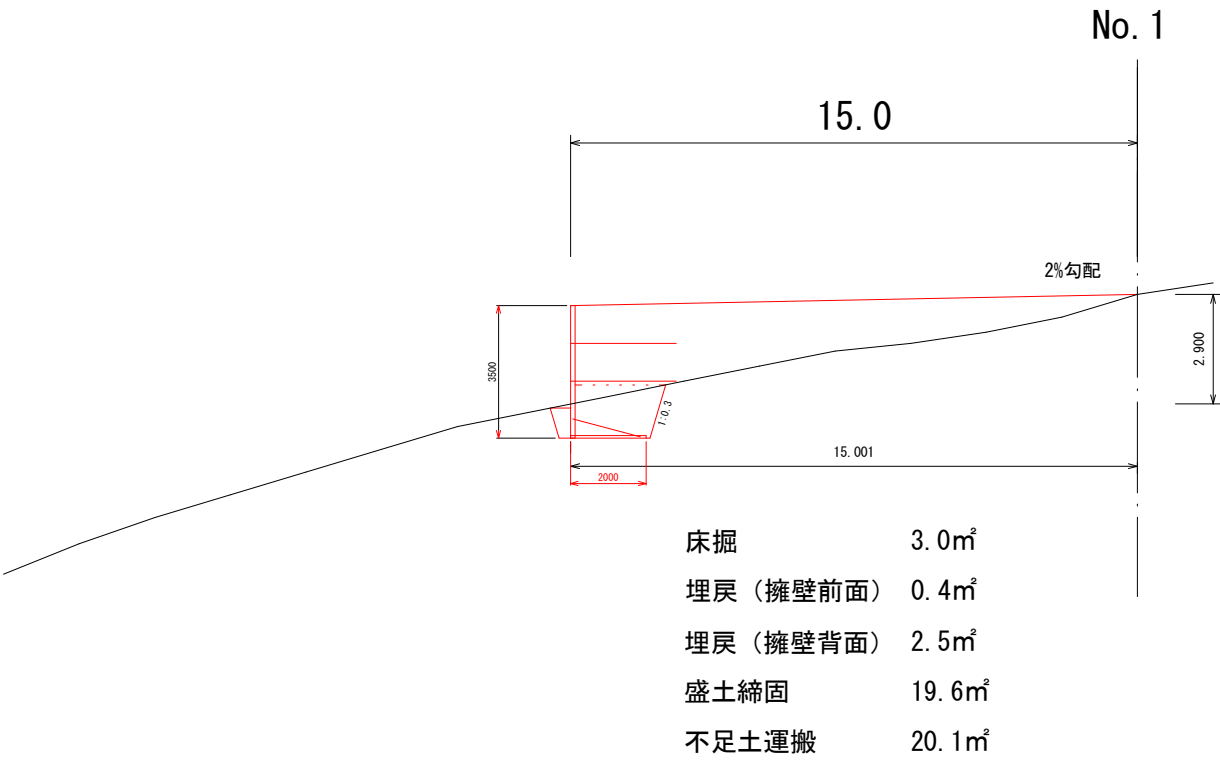


鋼製L型擁壁構造詳細図 (s=1/30)

— H=2.50m —


正面図

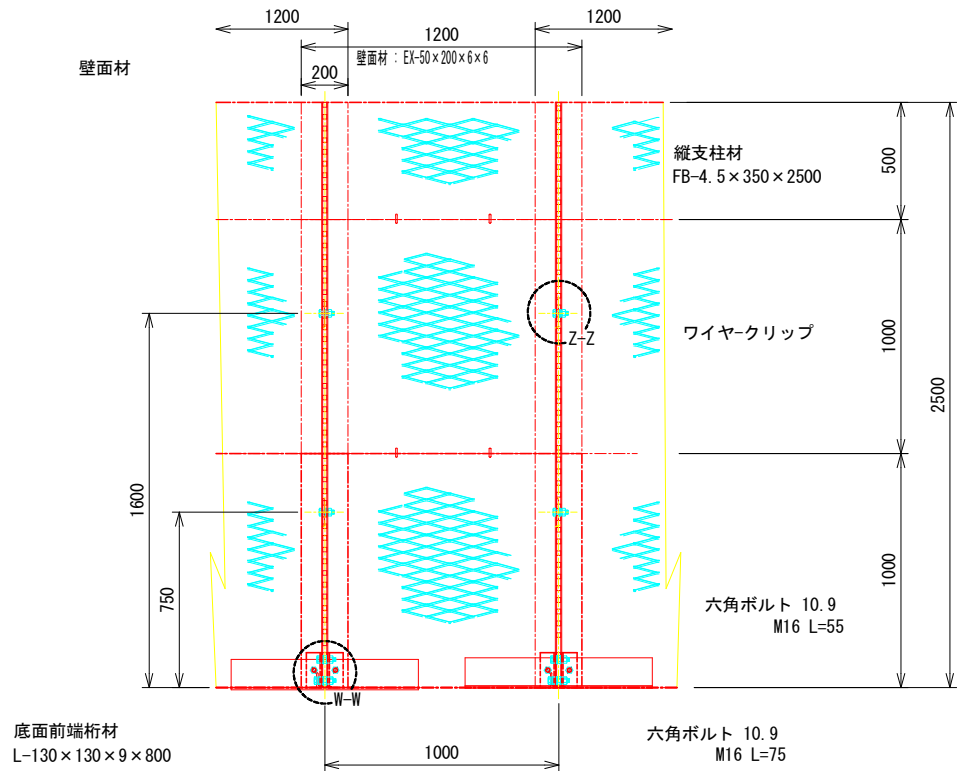

断面図

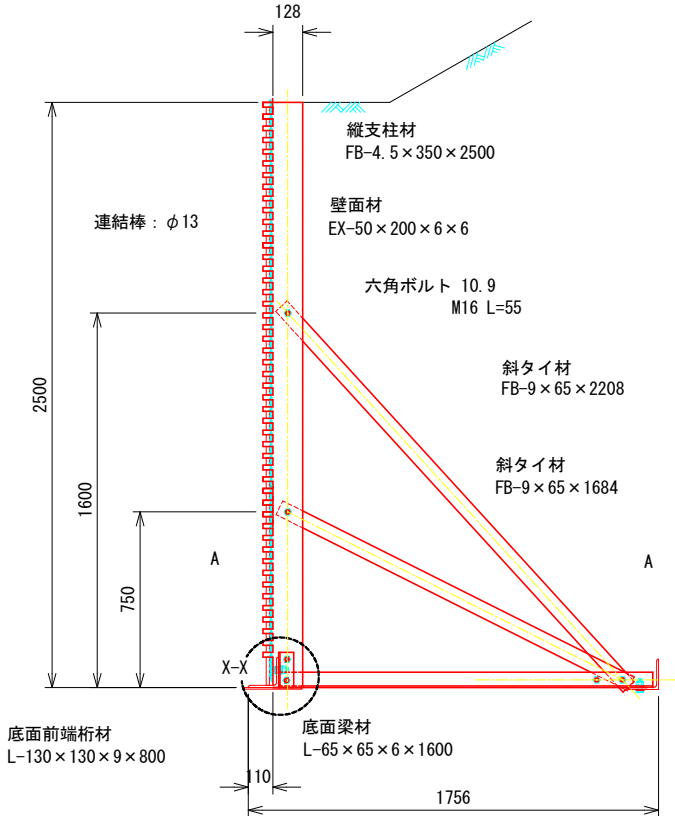


Z-Z

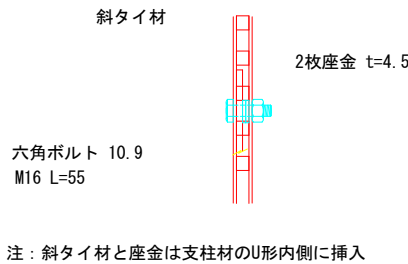


部分詳細図 (s=1/10)


W-W

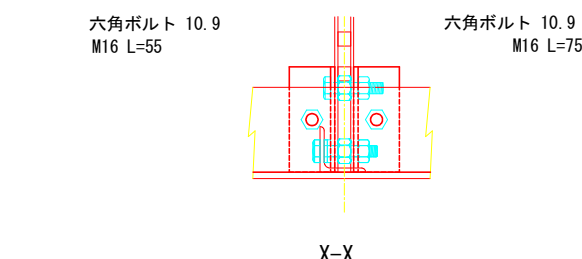


X-X

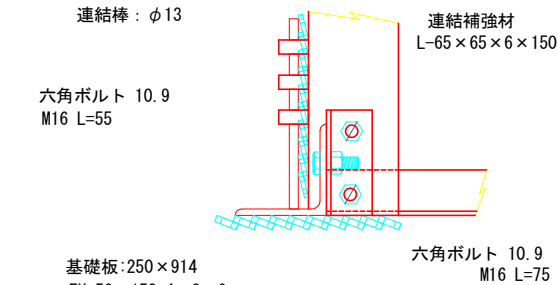


Y-Y

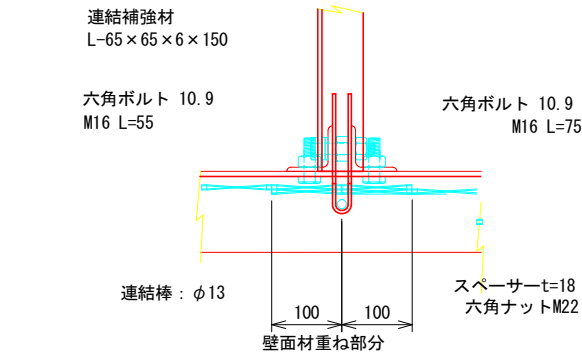

平面図 (A-A)

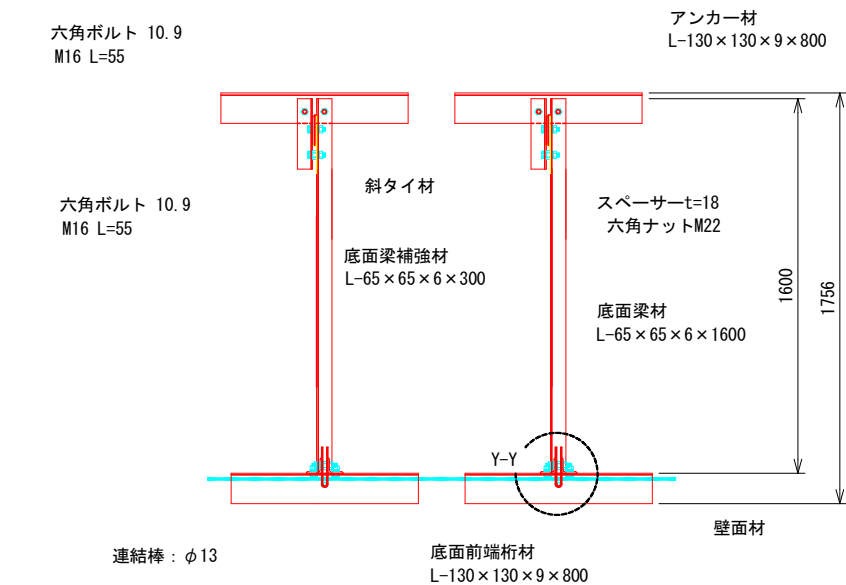

端部壁面材 (側面板)

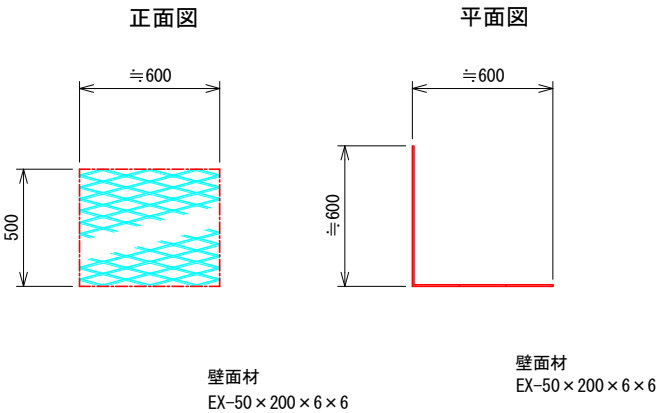

鋼製L型擁壁 (H=2.50m) 材料表

1.0m当り

材 料	種 別	単 位	数 量	摘 要
縦支柱材	FB-4.5 x 350 メッキ L=2500	本	1	
連結補強材	L-65 x 65 x 6 無処理 L=150	〃	2	
底面梁材	L-65 x 65 x 6 無処理 L=1600	〃	1	
底面梁補強材	L-65 x 65 x 6 無処理 L=300	〃	1	
底面前端桁材	L-130 x 130 x 9 無処理 L=800	〃	1	
アンカー材	L-130 x 130 x 9 無処理 L=800	〃	1	
斜タイ材	FB-9 x 65 無処理 L=1684	〃	1	
〃	FB-9 x 65 無処理 L=2208	〃	1	
連結棒	φ13 メッキ L=500	〃	5	
壁面材	EX-50 x 200 x 6 x 6 500 x 1200	枚	1	
〃	EX-50 x 200 x 6 x 6 1000 x 1200	〃	2	
六角全ネジボルト	M16 x 75 10.9	組	2	ナット付
〃	M16 x 55 10.9	〃	8	〃
座金	t4.5 x D32 x d17	枚	6	スペーサー用
ワイヤークリップ	特-1 ユニクロ	個	4	
スペーサー	M22用六角ナット	〃	3	
基礎板	EX-50 x 152.4 x 8 x 9 250 x 914	枚	1	
吸出し防止材	※リフト系不織布 1,000 x 1,100	m ²	2.75	
シール材	小丸棒 (※リフト発砲体) φ25mm	m	2.50	

※天端保護材の挿入図が不要の場合、D-00Cレイヤーを非表示にしてください






鋼製L型擁壁構造詳細図 (s=1/30)

— H=3.50m —


正面図

断面図

部分詳細図 (s=1/10)

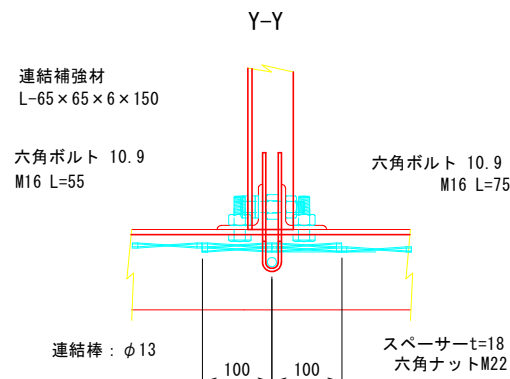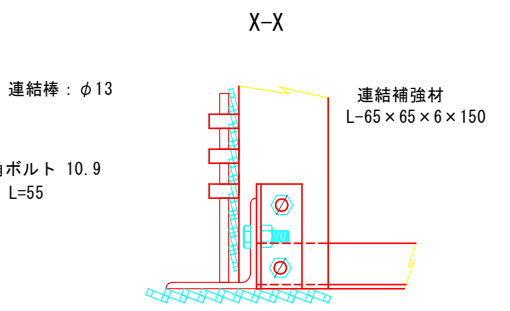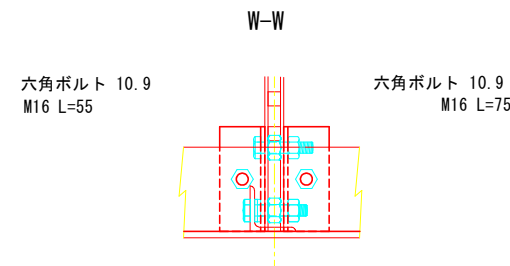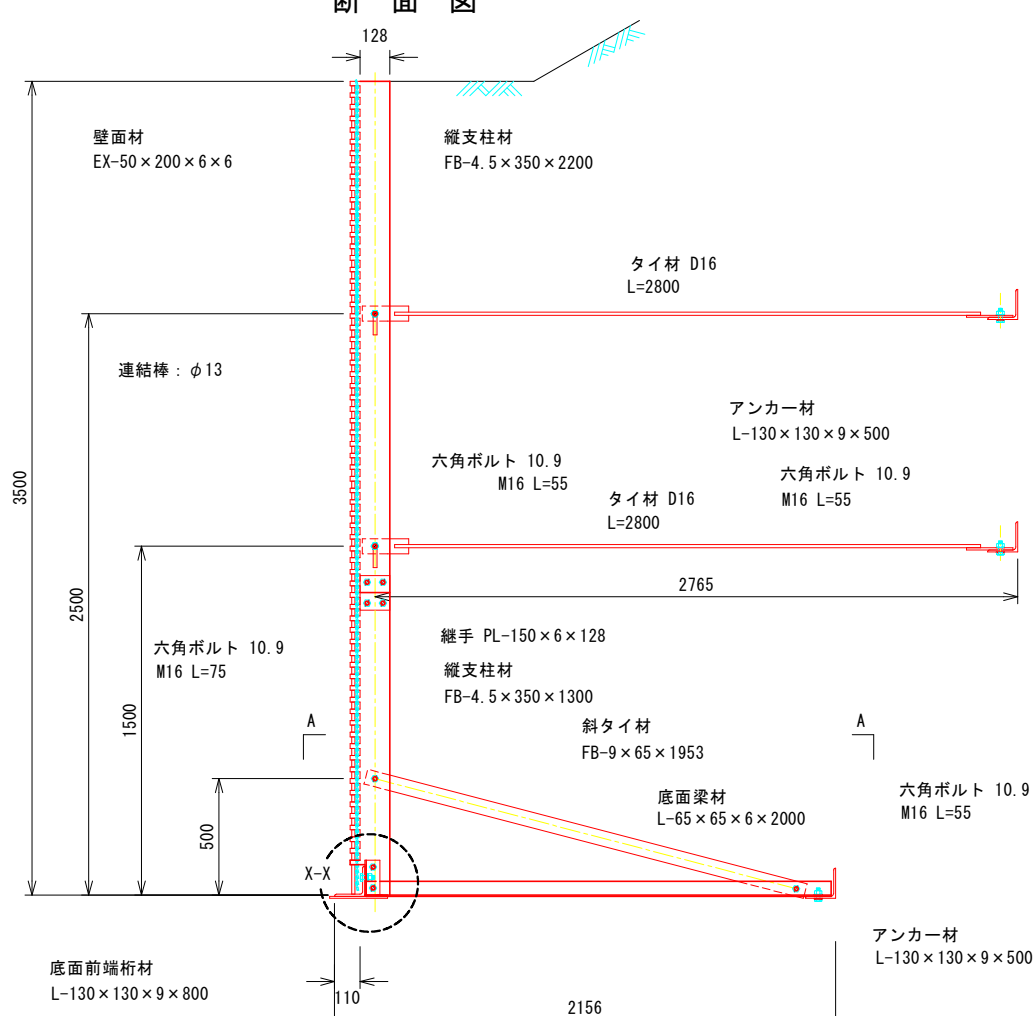
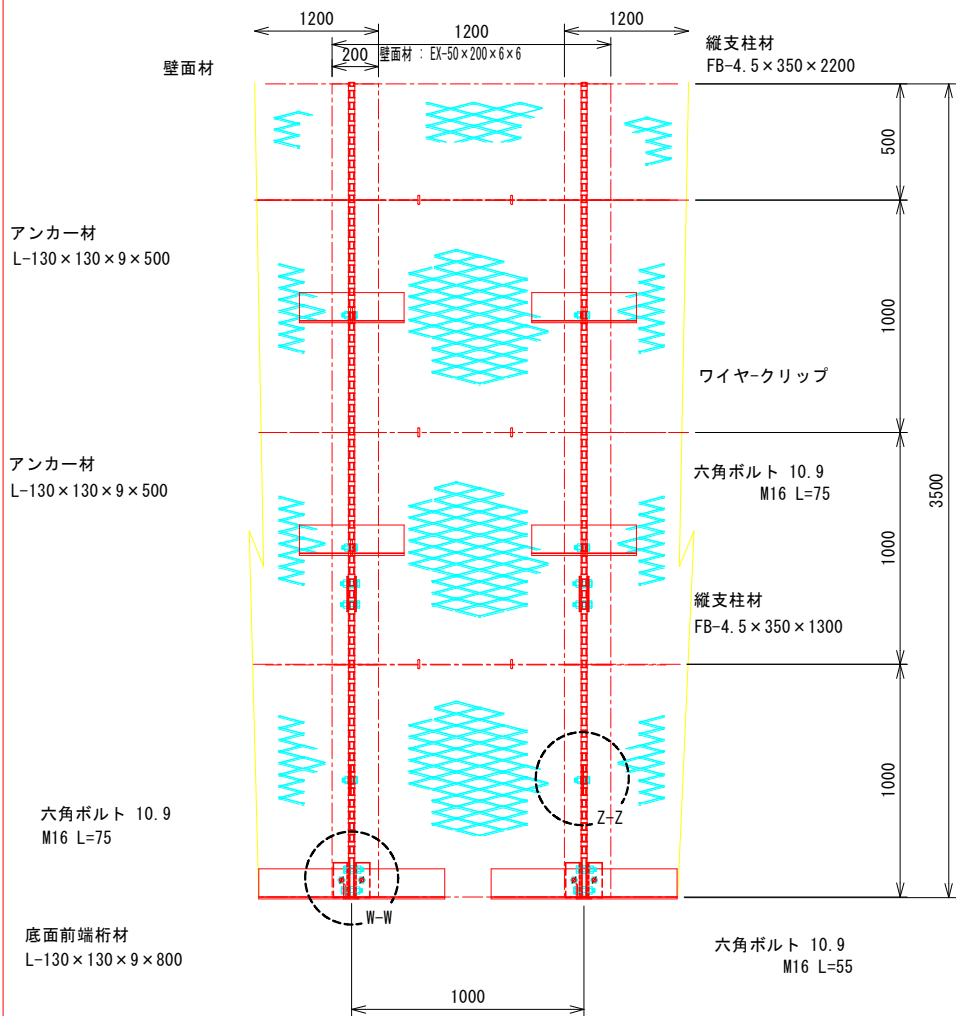


平面図 (A-A)

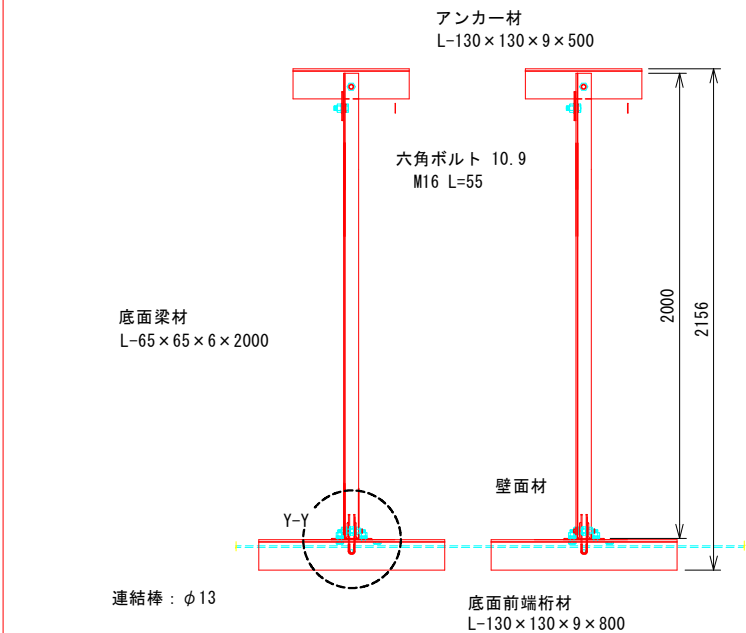



鋼製L型擁壁 (H=3.50m) 材料表		1.0m当り			
材 料	種 別	単 位	数 量	摘 要	
縦支柱材	FB-4.5 x 350 メッキ L=1300	本	1		
"	FB-4.5 x 350 メッキ L=2200	"	1		
連結補強材	L-65 x 65 x 6 無処理 L=150	"	2		
底面梁材	L-65 x 65 x 6 無処理 L=2000	"	1		
底面前端桁材	L-130 x 130 x 9 無処理 L=800	"	1		
アンカー材	L-130 x 130 x 9 無処理 L=500	"	3		
斜タイ材	FB-9 x 65 無処理 L=1953	"	1		
タイ材	D16 無処理 羽子板付 L=2800	"	2		
連結棒	φ13 メッキ L=500	"	7		
壁面材	EX-50 x 200 x 6 x 6 500 x 1200	枚	1		
"	EX-50 x 200 x 6 x 6 1000 x 1200	"	3		
六角全ネジボルト	M16 x 75 10.9	組	6	ナット付	
"	M16 x 55 10.9	"	9	"	
座金	t4.5 x D32 x d17	枚	8	スペーサー用	
ワイヤークリップ	特-1 ユニクロ	個	6		
スペーサー	M22用六角ナット	"	6		
基礎板	EX-50 x 152.4 x 8 x 9 250 x 914	枚	1		
継 手	PL-6 メッキ 150 x 128	"	2		
吸出し防止材	※リフト系不織布 1,000 x 1,100	m ²	3.85		
シール材	小丸棒 (※リフト発砲体) φ25mm	m	3.50		

継手部分平面詳細

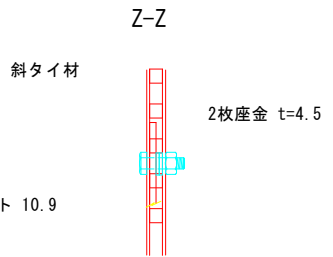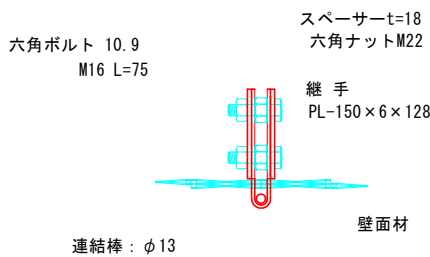


注：斜タイ材と座金は支柱材のU形内側に挿入


鋼製L型擁壁構造詳細図 (s=1/40)
— H=4.00m —

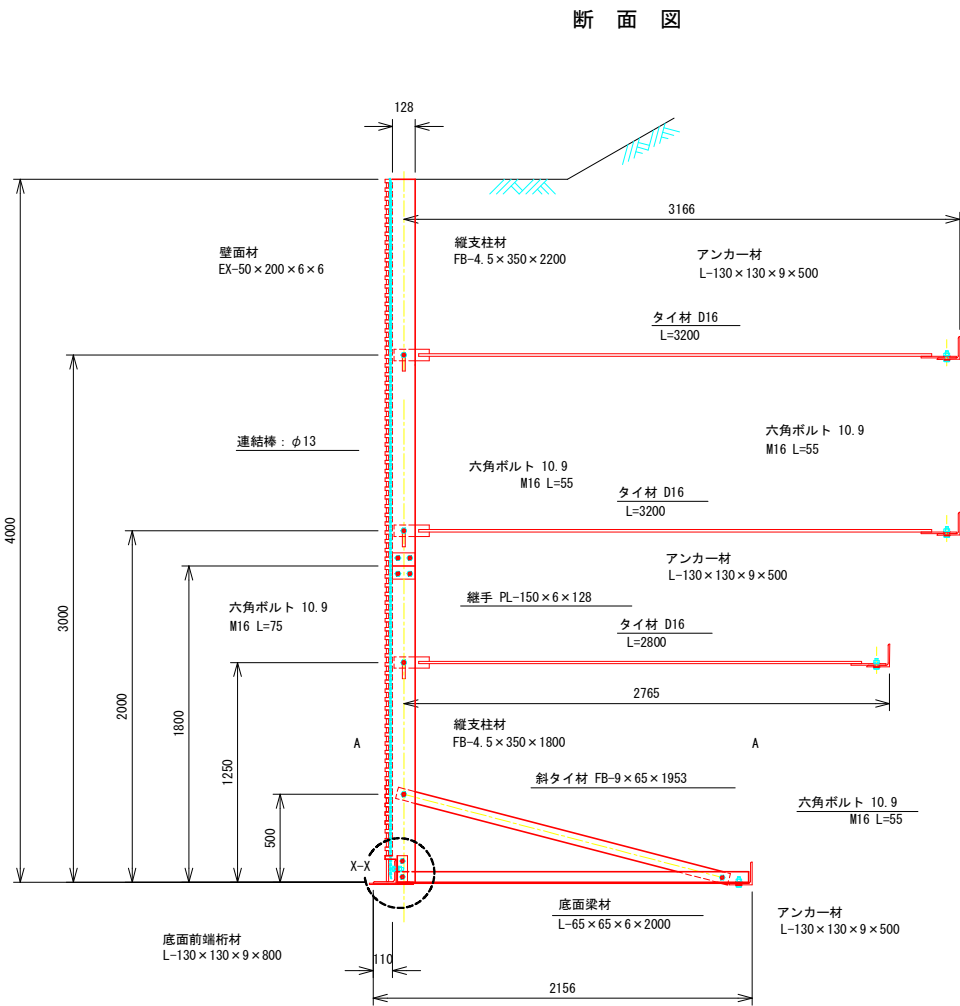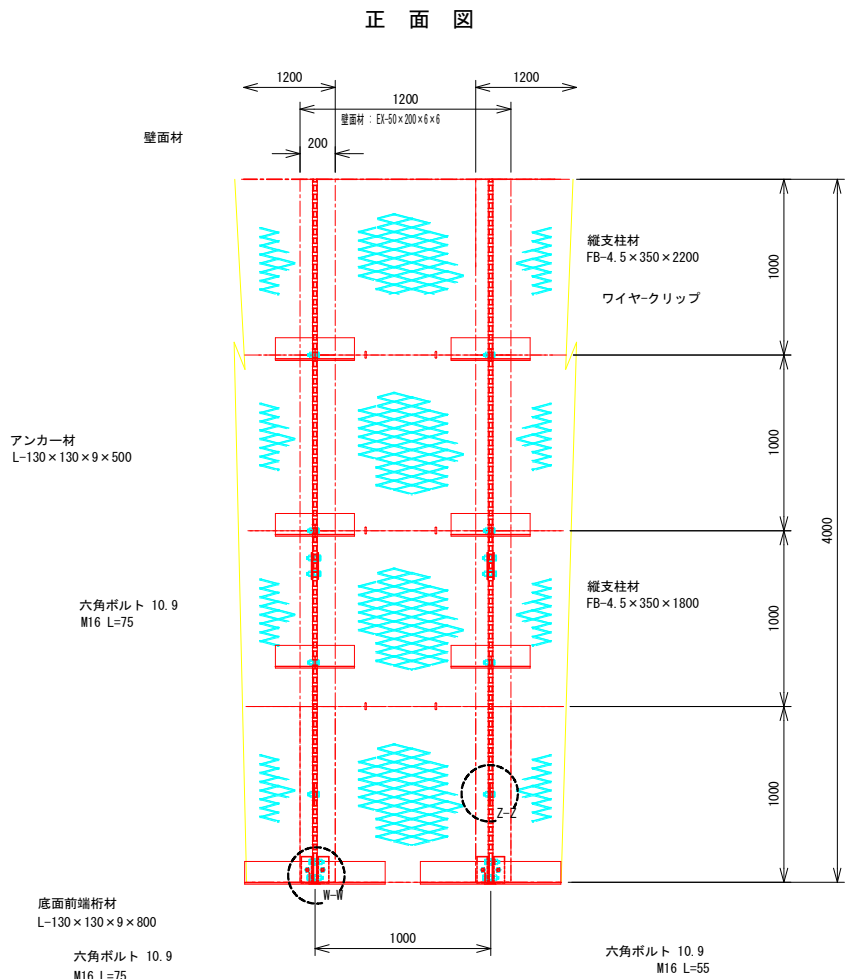

部分詳細図 (s=1/10)

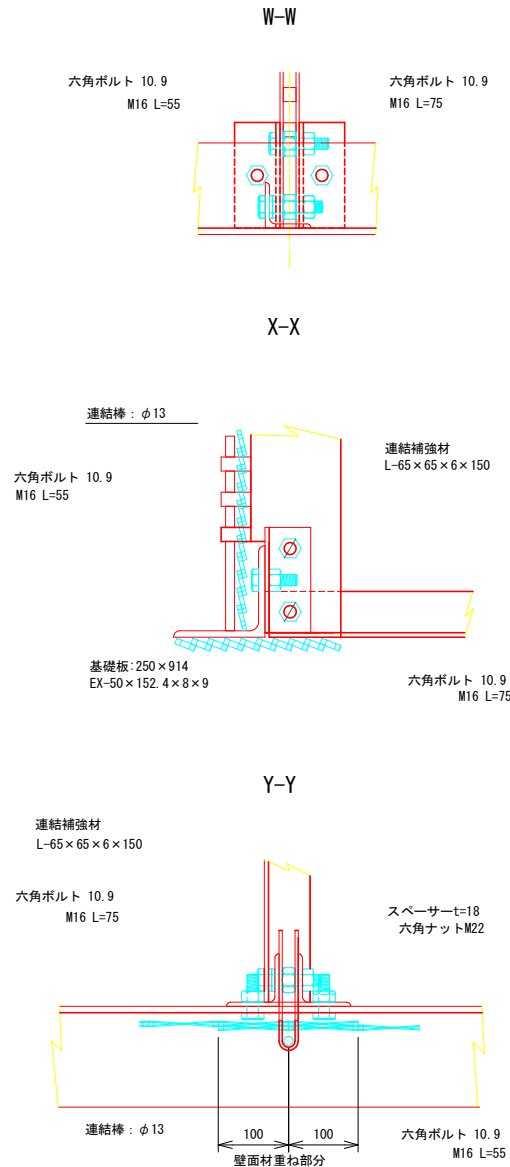

平面図 (A-A)


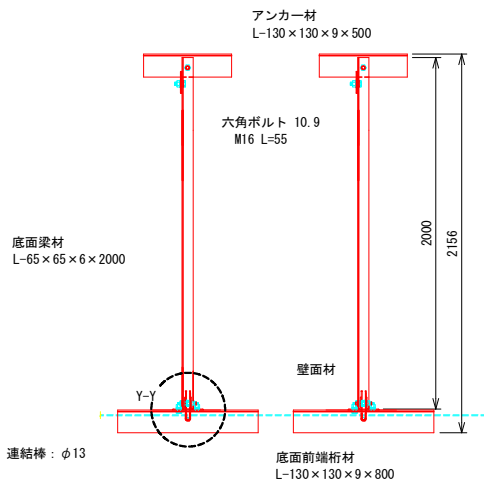


鋼製L型擁壁 (H=4.00m) 材料表

材 料	種 別	単 位	数 量	摘 要
縦支柱材	FB-4.5×350 メッキ L=1800	本	1	
"	FB-4.5×350 メッキ L=2200	"	1	
連結補強材	L-65×65×6 無処理 L=150	"	2	
底面梁材	L-65×65×6 無処理 L=2000	"	1	
底面前端桁材	L-130×130×9 無処理 L=800	"	1	
アンカー材	L-130×130×9 無処理 L=500	"	4	
斜タイ材	FB-9×65 無処理 L=1953	"	1	
タイ材	D16 無処理 羽子板付 L=2800	"	1	
"	D16 無処理 羽子板付 L=3200	"	2	
連結棒	φ13 メッキ L=500	"	8	
壁面材	EX-50×200×6×6 1000×1200	枚	4	
六角全ネジボルト	M16×75 10.9	組	6	ナット付
"	M16×55 10.9	"	11	"
座金	t4.5×D32×d17	枚	10	スペーサー用
ワイヤークリップ	特-1 ユニクロ	個	6	
スペーサー	M22用六角ナット	"	6	
基礎板	EX-50×152.4×8×9 250×914	枚	1	
継手	PL-6 メッキ 150×128	"	2	
吸出し防止材	※ リリシ系不織布 1,000×1,100	m ²	4.40	
シール材	小丸棒 (※ リリシ系発砲体) φ25mm	m	4.00	

1.0m当り

継手部詳細平面

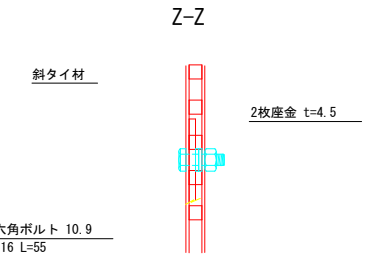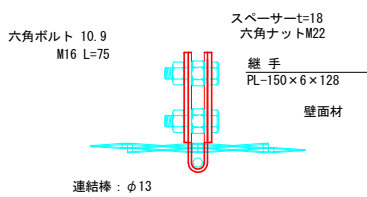

注：斜タイ材と座金は支柱材のU形内側に挿入