


横瀬町大字芦ヶ久保地内

縮尺1/25000

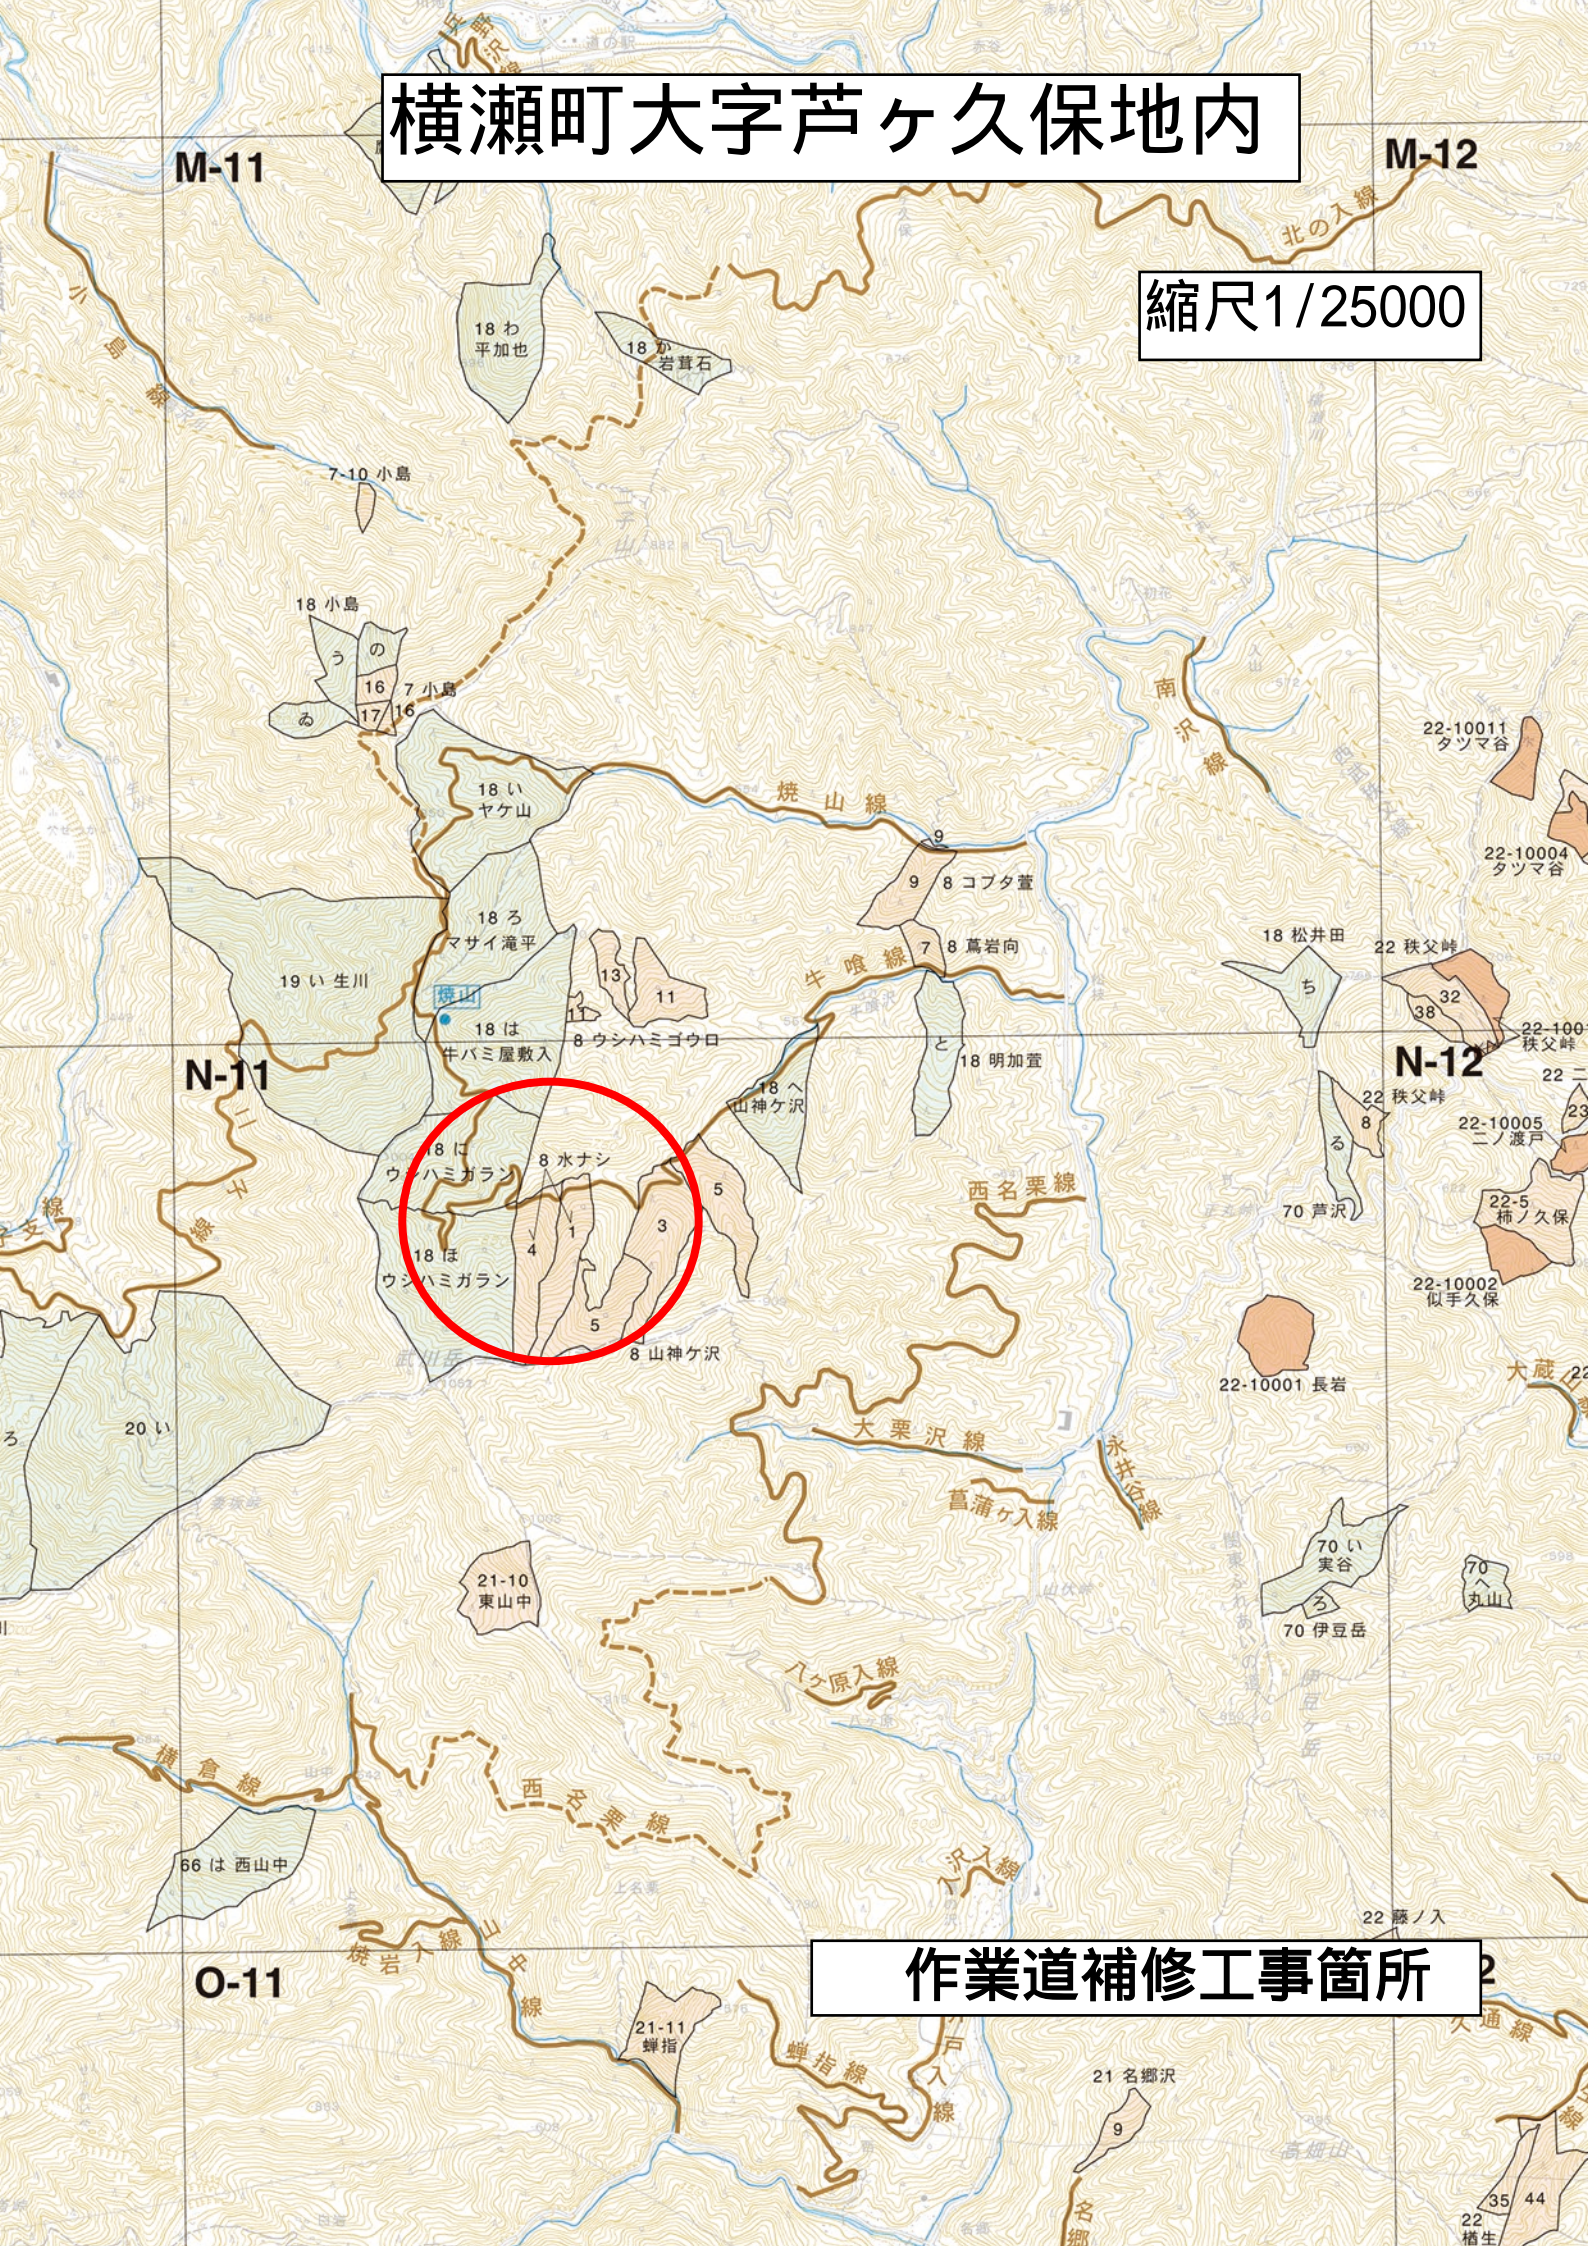

作業道補修工事箇所