5県営林牛喰線作業道補修工事No.702
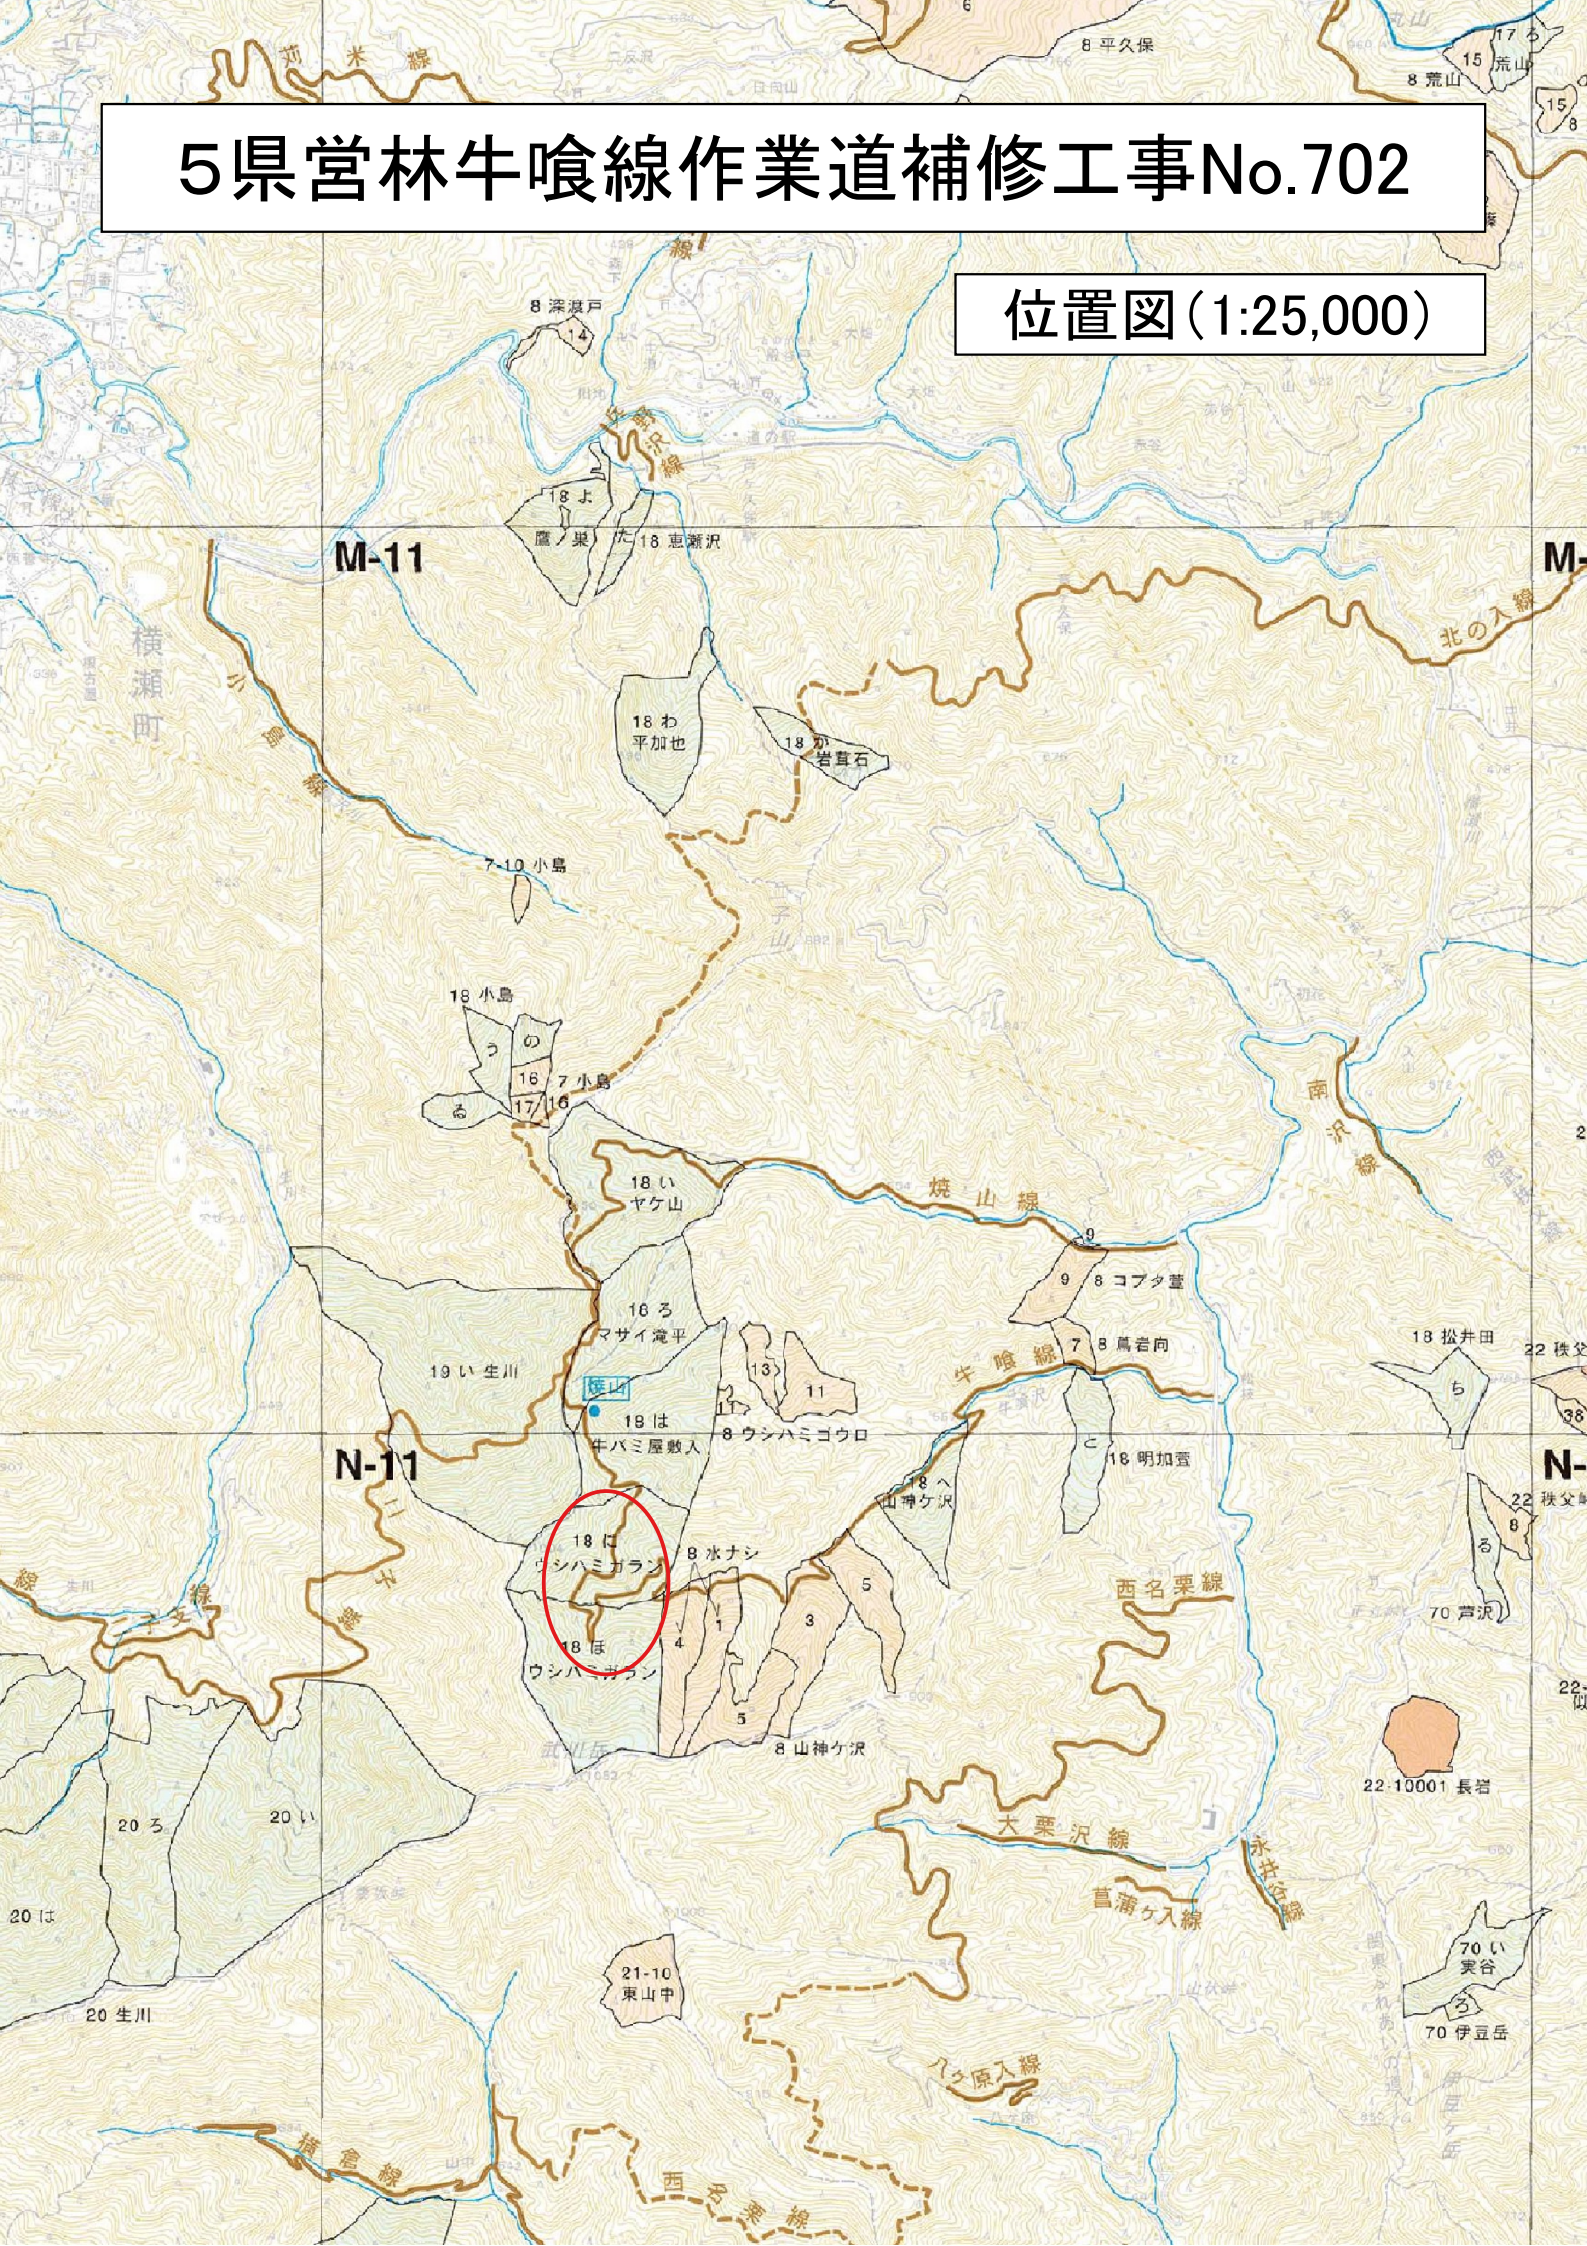
位置図（1:25,000）